РЕПУБЛИКА СРБИЈА
ОПШТИНА ОБРЕНОВАЦ
КО УРОВЦИ

ГЕОДЕТСКИ СНИМАК
Локација: кп 883, 884, 888, 889 и друге све КО Уровци

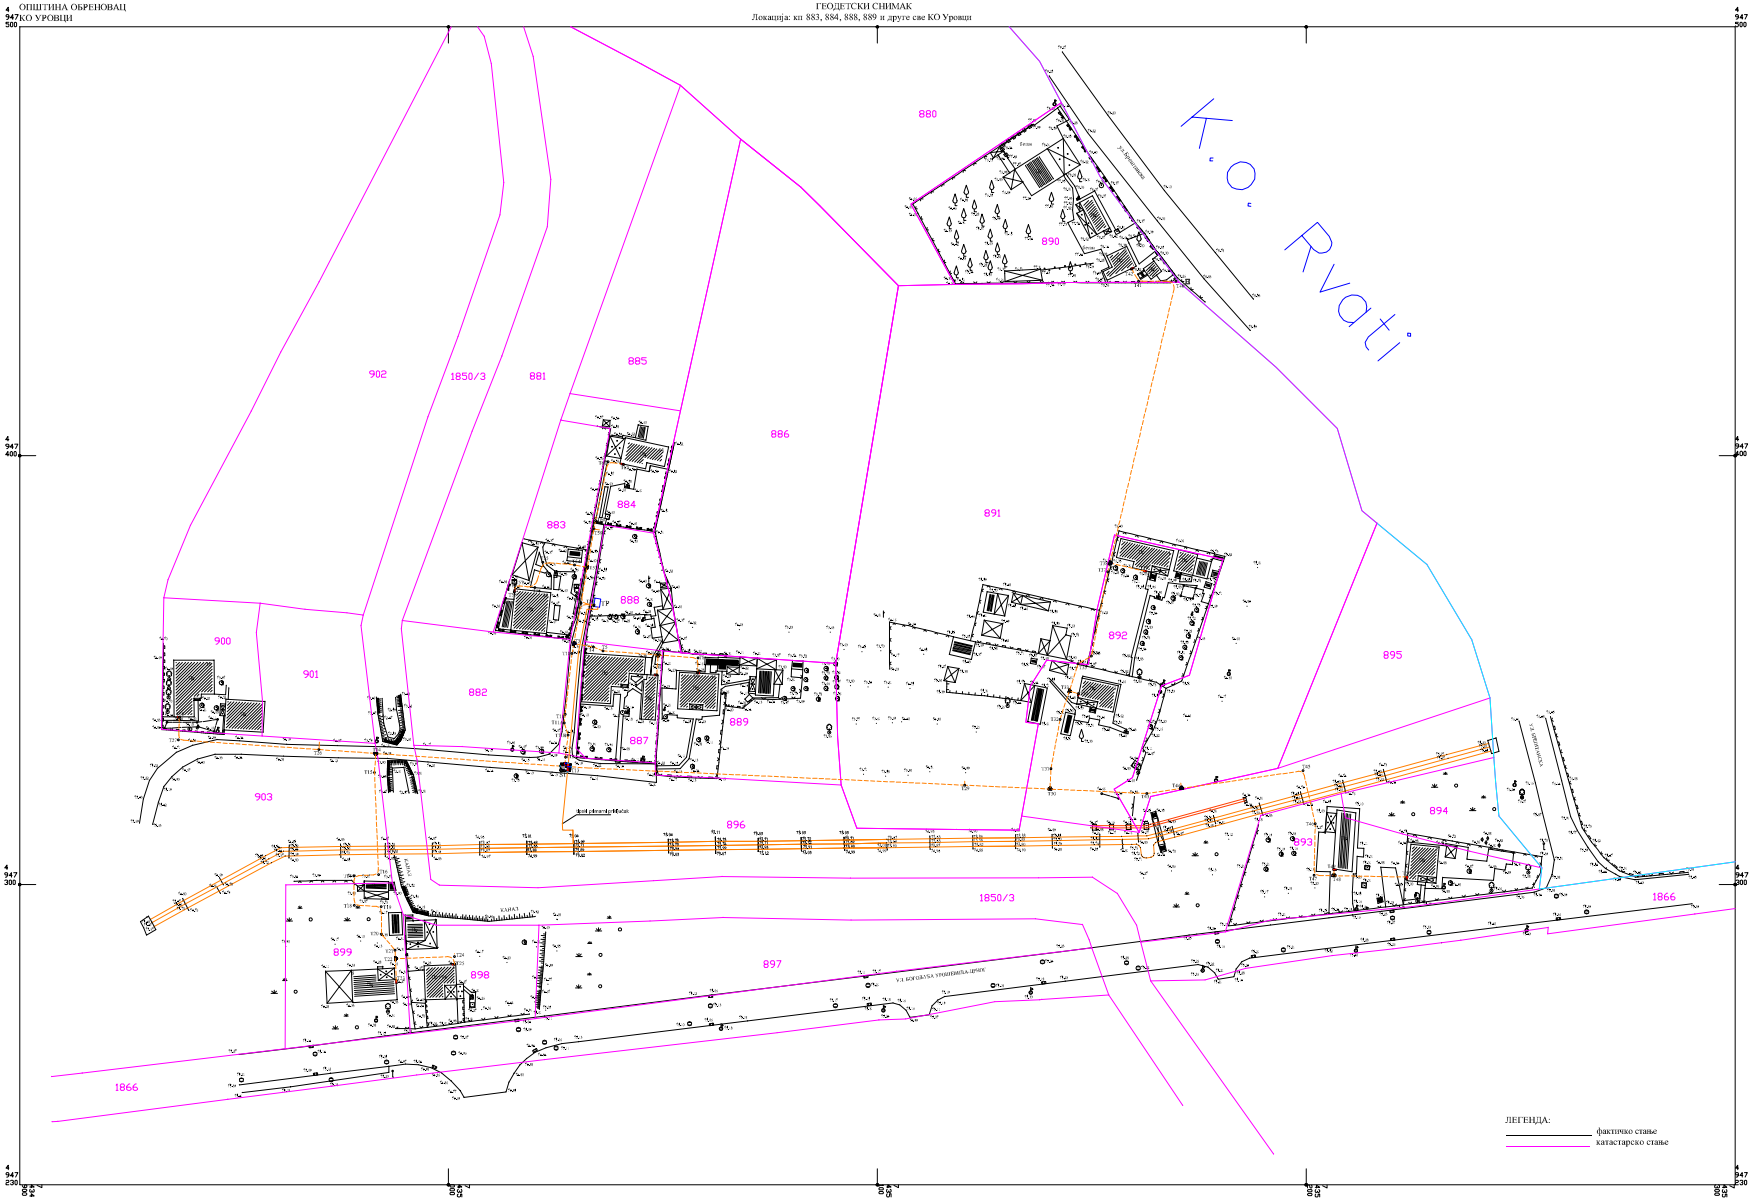

У Обреновцу,
Датум: септембар 2019

Геодетски снимак израдио:
ЈКП ТОПЛОВОД-ОБРЕНОВАЦ

РАЗМЕРА 1:1000

Легенда:
постојећи примар
нова траса секундара

ЈКП "TOPLOVOD" OBRENOVAC Obrenovac, ul. Cara Lazara br. 2/1 PIB: 104704767 tel: 011/8728-257 mat.Bro:Bro:2024984 tel.Fax: 011/8728-259			Investitor: Grad Beograd,Gradska uprava Grada Beograda za potrebe JKP "Toplovod"Obrenovac
			Objekat: Sekundarna mreža TP mini Breska
Odgovorni projektant:	Ljubica Aljić, dip.gra.direk.		Vrsta tehničke dokumentacije: PZI- Projekat za izvođenje
Broj licence:	315-4803-03		
Potpis:	Ekonomski osnovni projekta		Za gradjenje/izvođenje radova: Nova gradnja
			Naziv i oznaka dela projekta: 2-Projekat konstrukcije
	Datum: 09.2020.		Crtež: Situacija
Glavni projektant/projektant:	Marija Jović, dip.mat.	09.2020.	Broj projekta: 2019-3463/64 · Razmera: 1 :500 · Broj crteža: 1.7.1.