



- ЖЕЛТЛА:
- фактичко crтанe
  - катенетрeкo crтанe
  - Дeo тpасe кoји ce сaмaтa
  - Пoстoјeчa тpасa

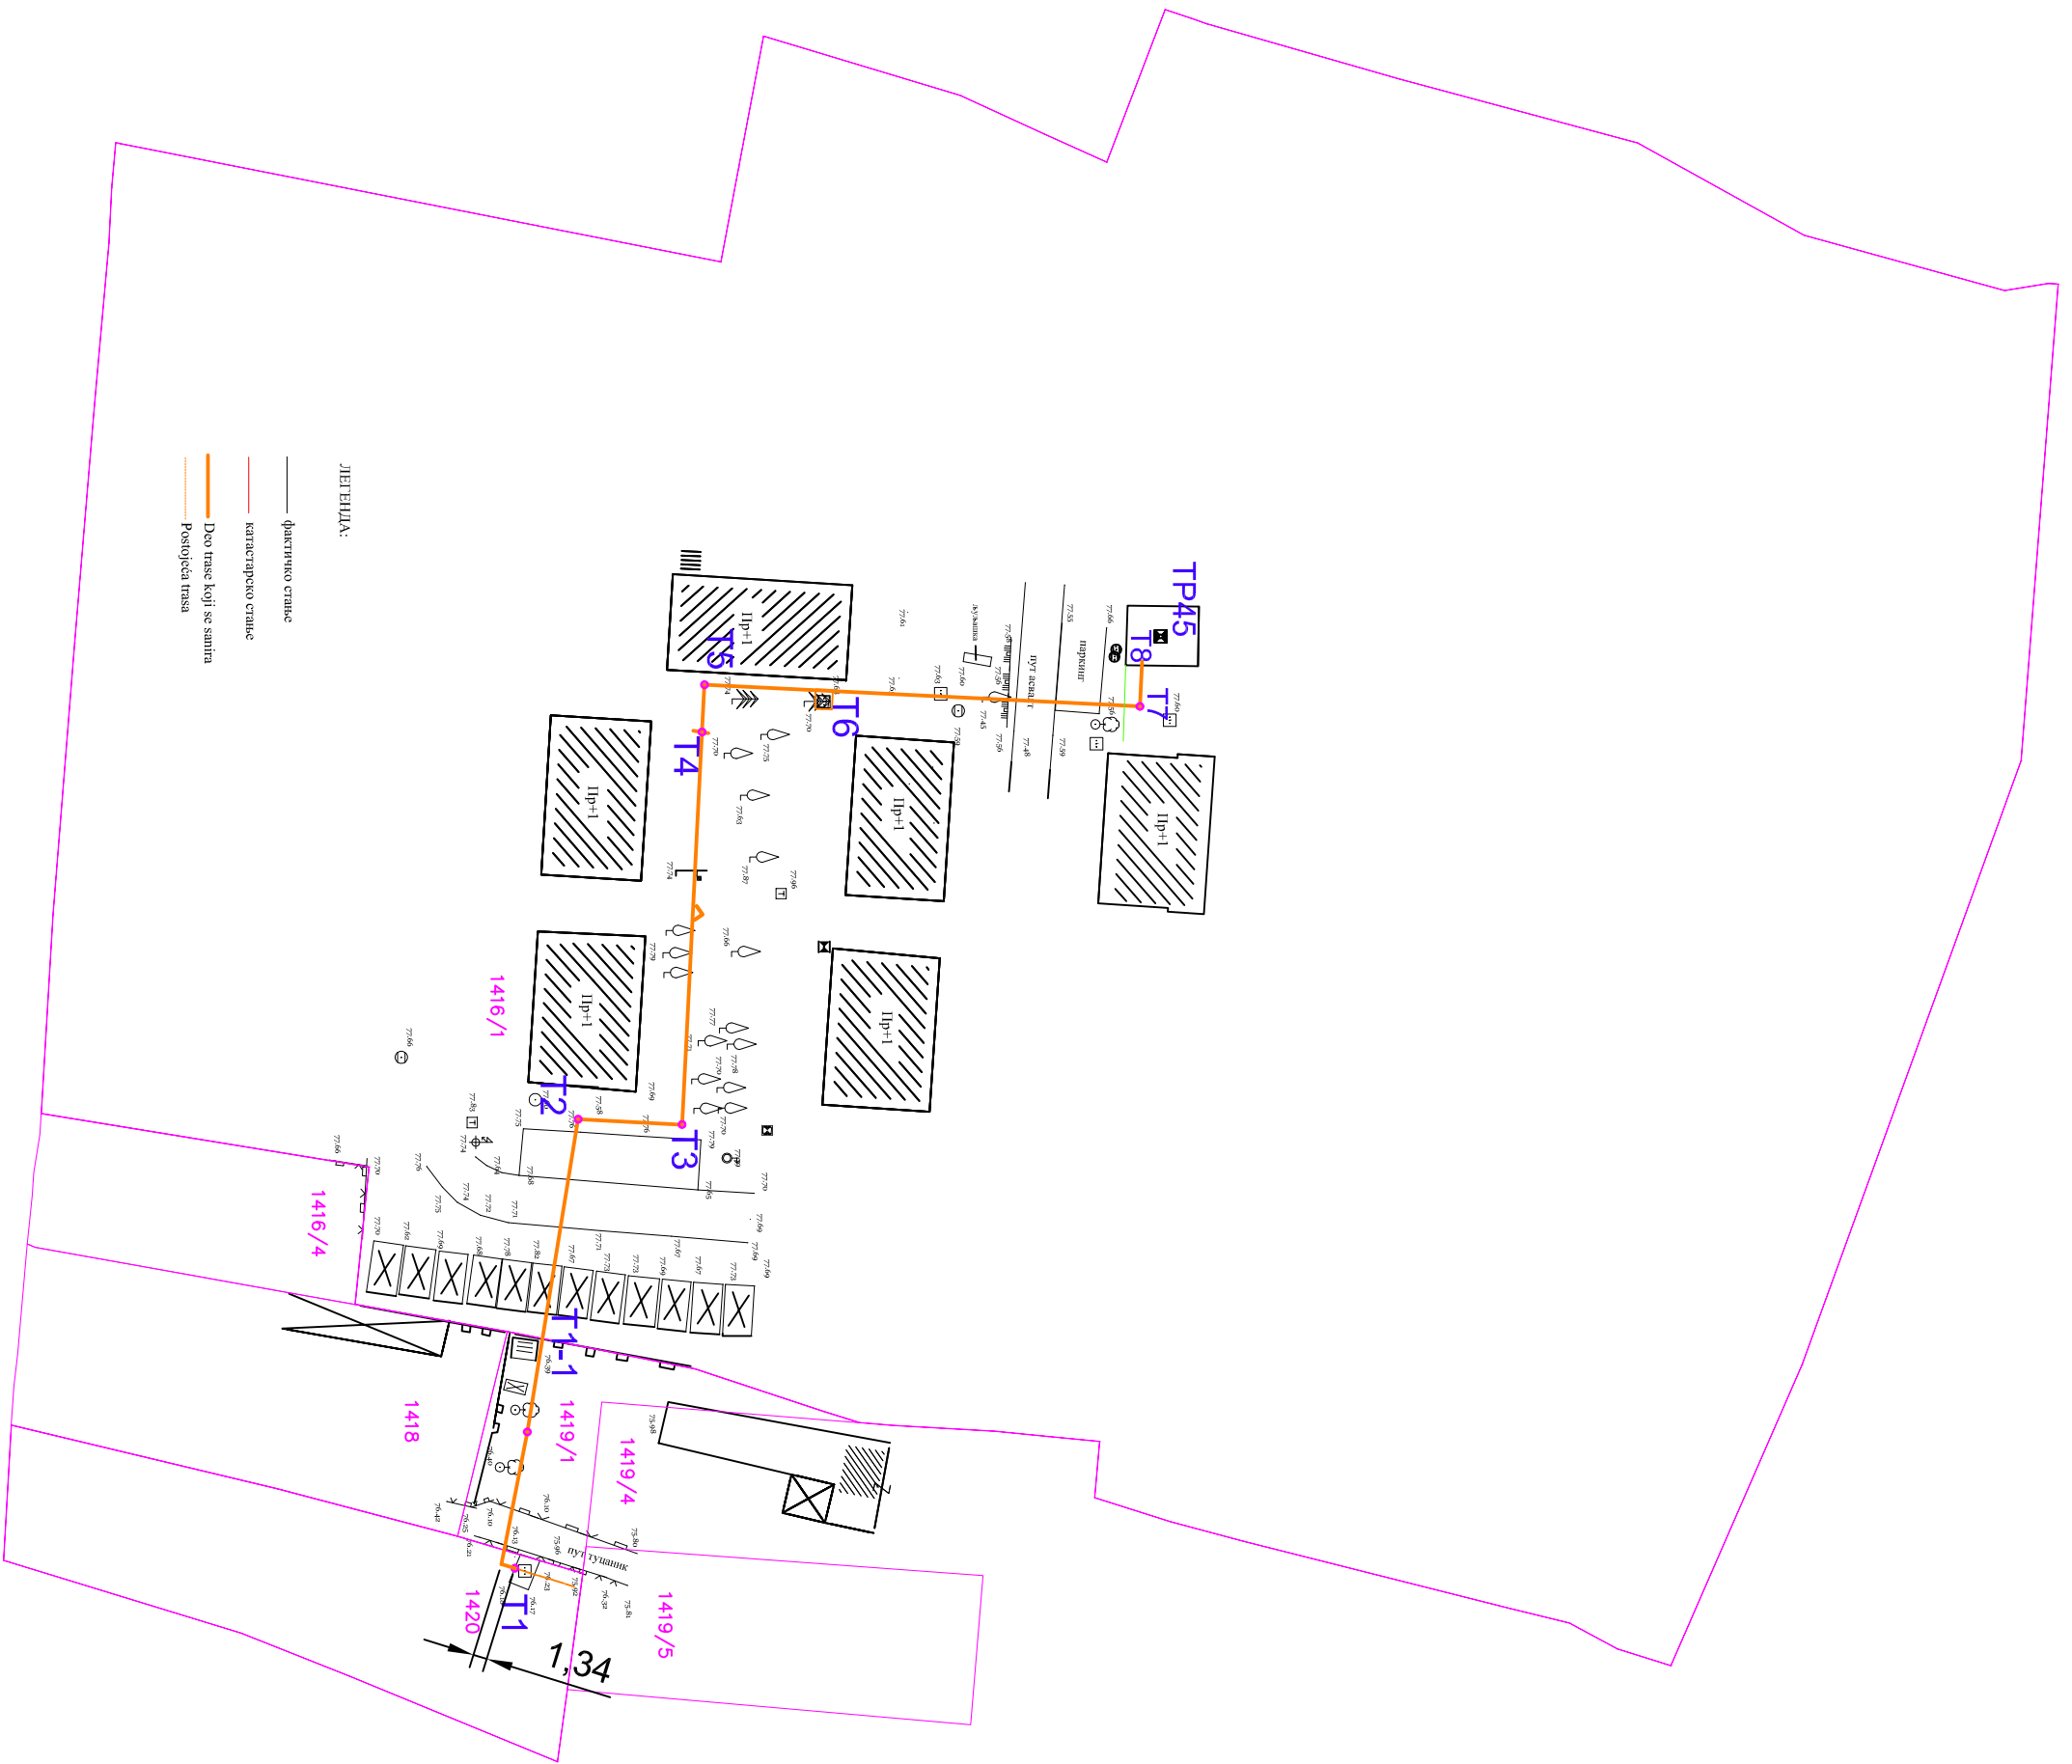

 <p><b>JKP "TOPLOVOD" - OBRENOVAC</b>          Obrenovac, ul. Cara Lazara br. 3/1          PIB : 104764767    tel. 011 / 8728-237          matični broj: 20233940    faks 011 / 8728-237</p>		<p>Investitor : <b>JKP "Toplovod" Obrenovac</b></p>	
<p>Glavni projektant : Datum : 02.2018</p>		<p>Objekat : <b>Prirarni vod od KO-P do TP45 Obrenovac</b></p>	
<p>Odgovorni projektant gradjevinski deo : 02.2018</p>		<p>Visia tehničke dokumentacije : <b>IDEJNI PROJEKAT</b></p>	
<p>Odgovorni projektant mašinski deo : 02.2018</p>		<p>Ime i prezime : <b>Sanacija</b></p>	
<p>Sanadnik : <i>[Signature]</i></p>		<p>Način i oznaka dela projekta : <b>6. projekat mašinskih instalacija</b></p>	
<p>Sanadnik : <i>[Signature]</i></p>		<p>Čež : <b>SITUACIJA</b></p>	
<p>Br. projekta : 2017-10293/12</p>		<p>Razmera : <b>1:500</b></p>	
<p>Br. crteža : 1.6.1</p>		<p>Br. crteža : <b>1.6.1</b></p>	

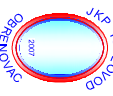