


КАТАСТАРСКО - ТОПОГРАФСКИ ПЛАН
Локација: кат.парцела 72/3 и 65 КО Рвати

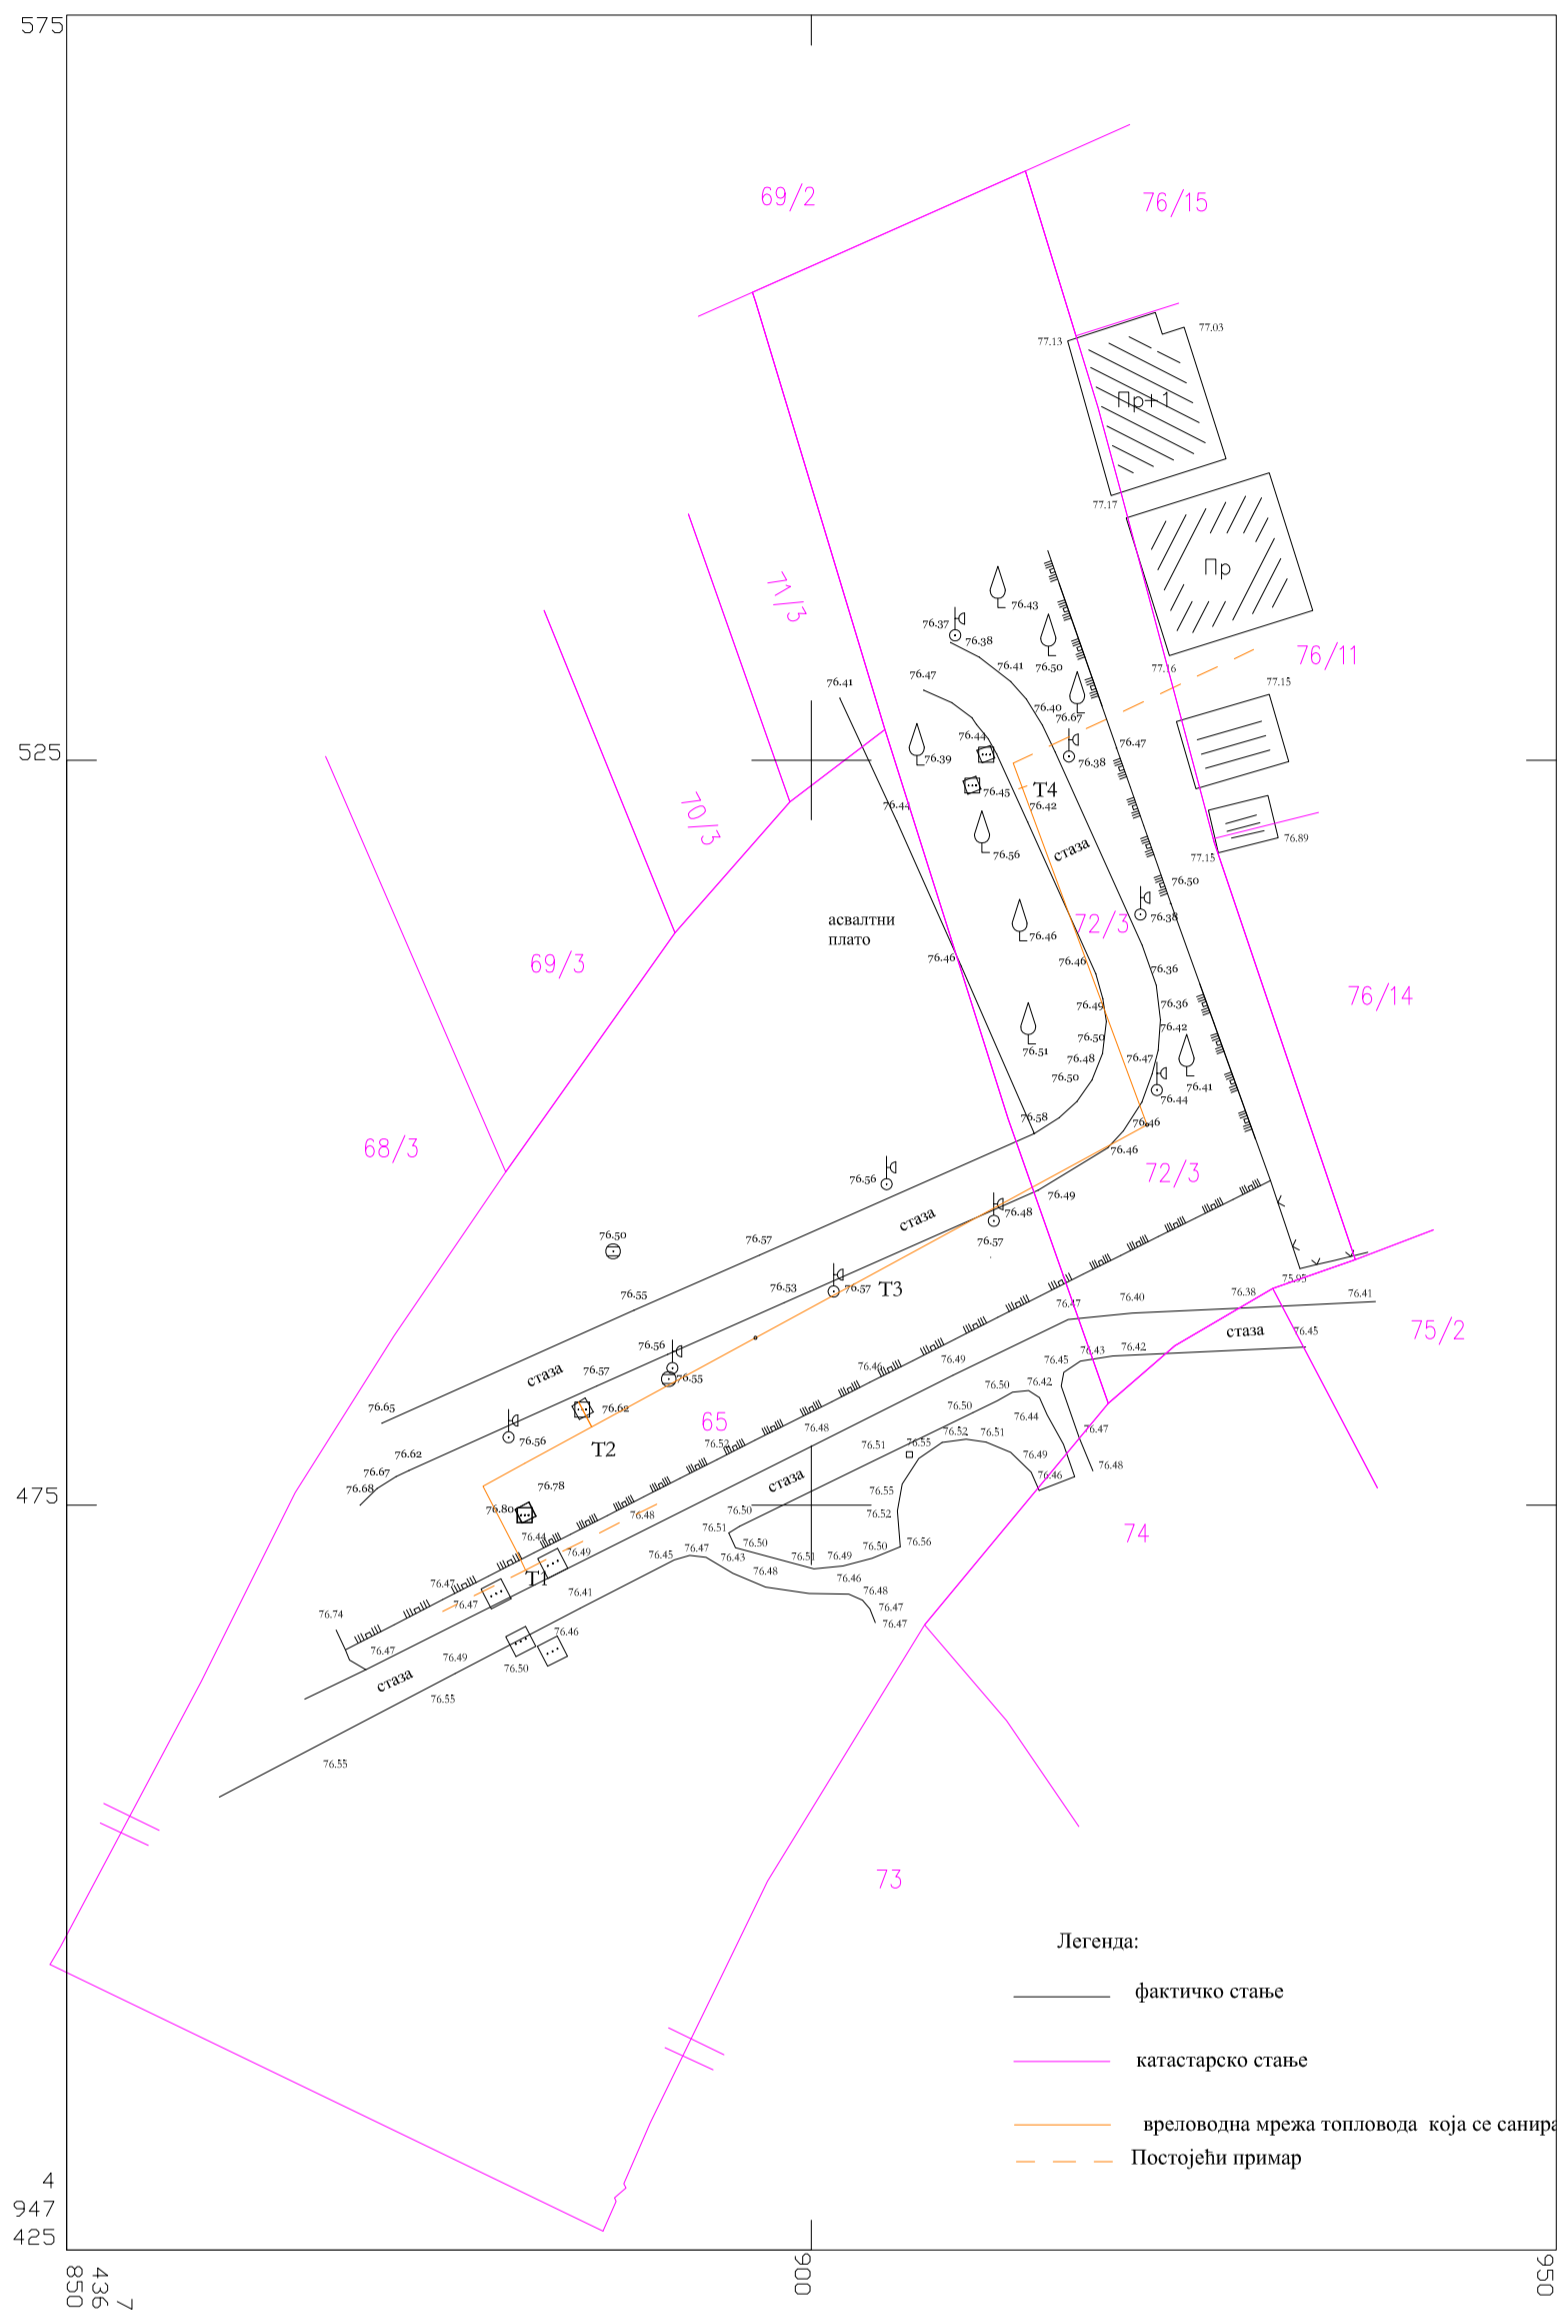



Датум: фебруар 2018.год.

Размера 1:500

Катастарско-топографски план израдио:
JKP ТОПЛОВОД ОБРЕНОВАЦ



Д. Томич

6	IDR	Nosilac izrade tehničke dokumentacije		Elektronski sertifikovani potpis	
		 <p>JKP "Toplovod" Obrenovac, Cara Lazara 3/1, Obrenovac</p>			
Deo projekta	Vrsta dokumentacije	Mašinske instalacije	Projekat	Pečat i potpis	
		Idejno rešenje	Objekat		
		Investitor	Grad Brograd, Gradska uprava Grada Beograda za potrebe JKP Toplovod Obrenovac		
		Naziv crteža	Situacija		
		Odg.projekt.	Dušan Tomić, dipl.ing.maš.		
Broj licence	330 6761 04		 <p><i>Д. Томич</i></p>		
Br. projekta	Datum	Br. crteža		Razmera	
2018-1443/3	II. 2018	1.6.1.		1 : 500	