

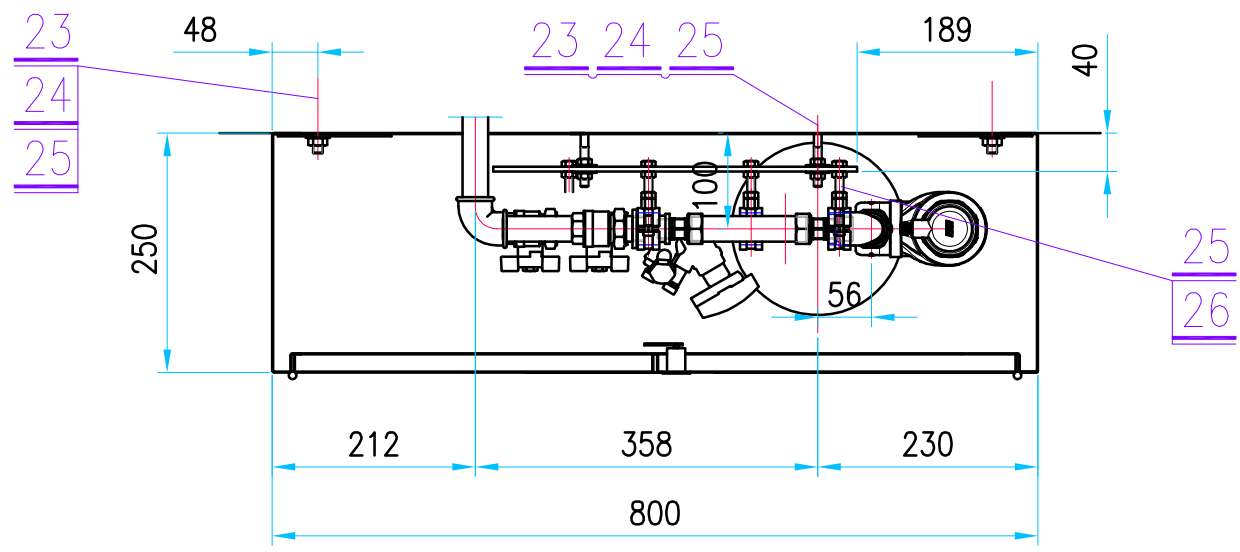
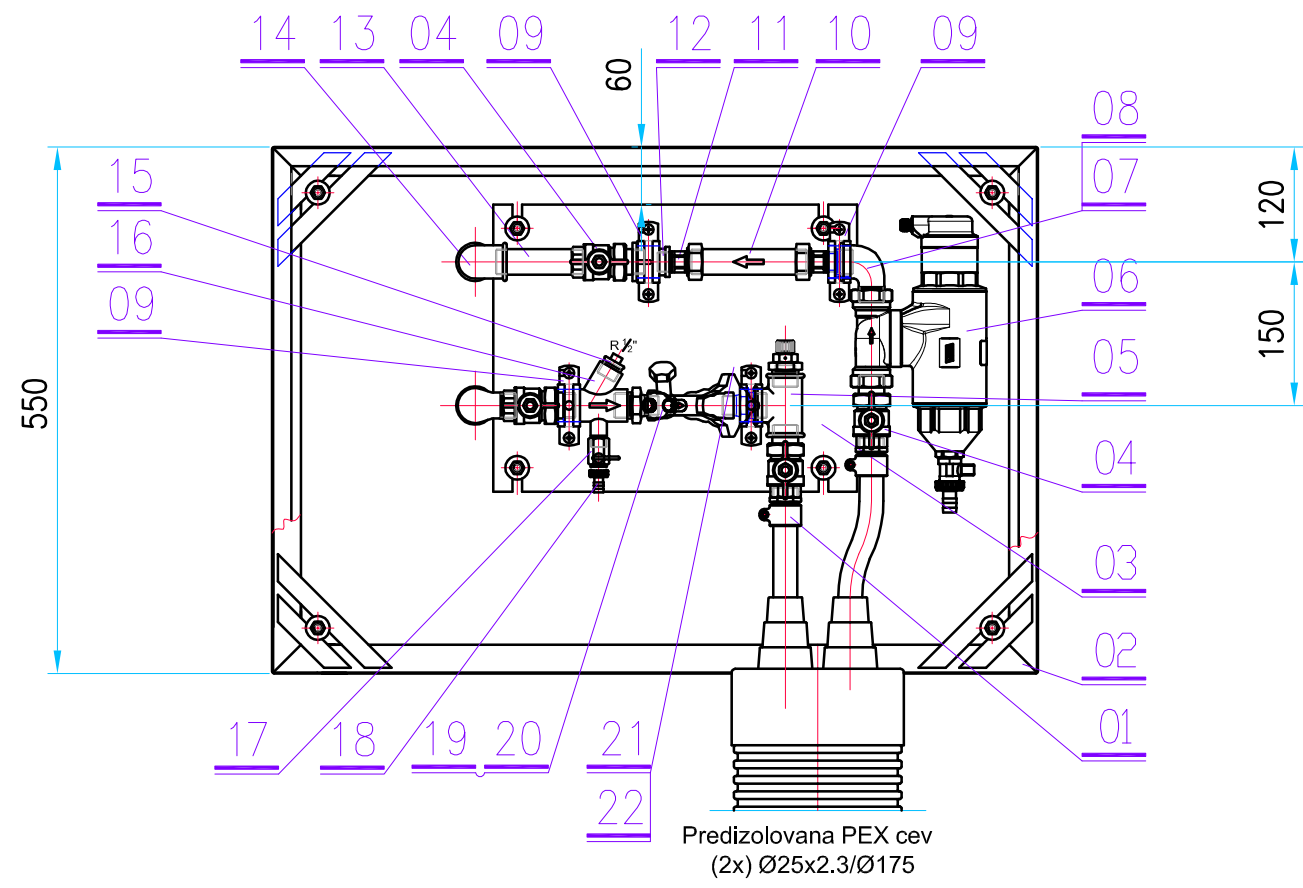
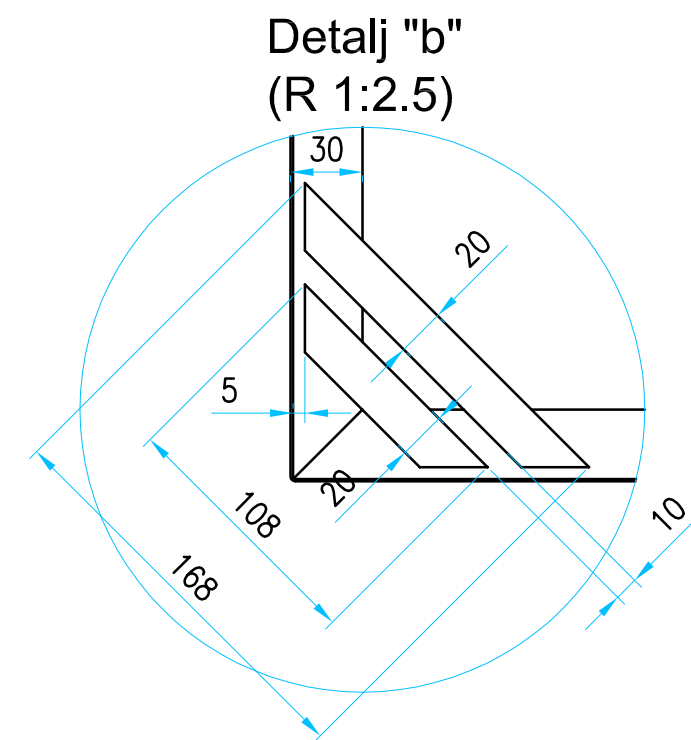
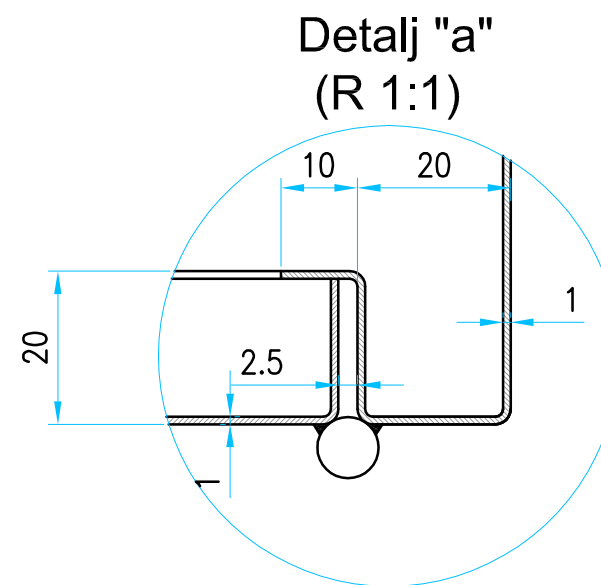


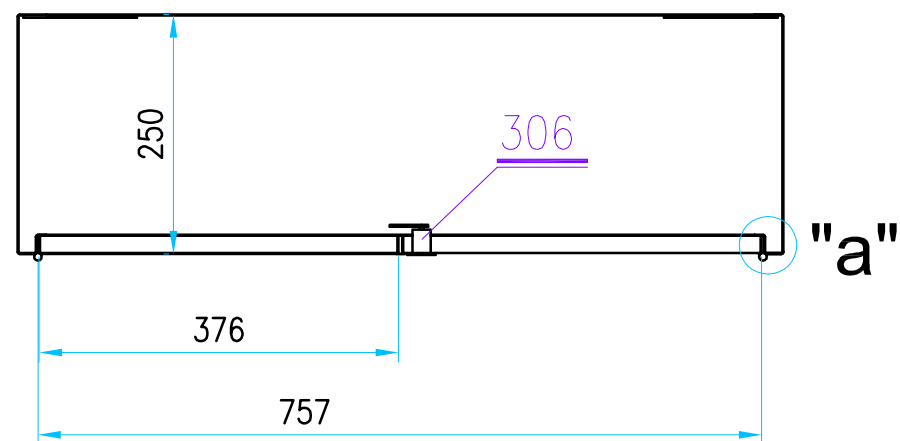

Poz.	Kom.	Materijal	N A Z I V	Dimenzija	Standard
01	2		WIPEX spojica	3/4"	Hera ili ekvivalentno
02	1	podsklop	Priključni orman	750x550x250	postoji crtež
03	1	S 235 JRG2	Noseća ploča	≠5x300x380	postoji crtež
04	4	Ms58	Navojana lopt. slavina sa holenderom (sa mogućnošću zaključavanja)	R 3/4"	
05	1	BTEL poc.	T račva	R 3/4"	SRPS DIN 2950
06	1	Ms58	Kombinovani separator nečistoće i vazduha	R 3/4"	FAR ili ekvivalentan
07	2	BTEL poc.	Koleno sa SU navojem	R 3/4"	SRPS DIN 2950
08	1	BTEL poc.	Reducir sa SU navojem	R 3/4"-R1/2"	SRPS DIN 2950
09	4	podsklop	Obujmica pocinkovana gumirana	DN25	
10	1	P235 GH	Distanтна čelična cev Ø26.9x2.6 sa navojem R3/4" na oba kraja	L=110 mm	SRPS M.B5.225
11	2	Ms58	Holender za ultrazvučni merač toplotne energije	U:R3/4"-S:1/2"	Kamstrup
12	1	BTEL poc.	Reducir sa UU navojem	R 3/4"-R1/2"	SRPS DIN 2950
13	1	P235 GH	Distanтна čelična cev Ø26.9x2.6 sa navojem R3/4" na oba kraja	L=92 mm	SRPS M.B5.225
14	1	BTEL poc.	Koleno sa UU navojem	R 3/4"	SRPS DIN 2950
15	1	BTEL poc.	Čep	R1/2"	SRPS DIN 2950
16	1	zavaren deo	Priključak		postoji crtež
17	1	Ms58	Navojana loptasta slavina, SU navoj	R 3/8"	
18	1	Ms58	Holender navrtka sa olivom	R 3/8"	
19	1	podsklop	Kosi regulacioni ventil	DN 15 (R1/2")	TA ili ekvivalentan
20	2	BTEL poc.	Nipl redukcioni sa SS navojem	R 3/4"-R1/2"	SRPS DIN 2950
21	1	BTEL poc.	Reducir sa SU navojem	R 3/4"-R1/2"	SRPS DIN 2950
22	1	Ms58	Odzračni ventil (radijatorski, ručni)	R 1/2"	
23	8	5.8	Vijak "hangar" (drvo-metal) pocinkovan, sa plastičnim tiplom	M8x200	Zlatni šraf, Kocelje.
24	4	S 235 JRG2	Podloška široka	8,5	SRPS DIN 522
25	20	5	Navrtka	M8	SRPS M.B1.601
26	4	5.8	Vijak	M8x40	SRPS M.B1.053


 JKP "TOPLOVOD" OBRENOVAC 2007 OBRENOVAC Obrenovac, ul. Cara Lazaravbr. 3/1 PIB: 104764767 tel: 011/8728-237 matični broj: 20233940 tel./faks 011/8728-239				Ivestitor: JKP Toplovod Obrenovac		
				Projekat: Priključni ormani		
				Objekat: Priključni orman DN20		
				Crtež: S K L O P - varijanta plastika -		
		Datum		Prezime i ime	Potpis	Broj projekta:
Odgovorni projektant		maj 2015		Zoran Pavlović, dipl. maš. inž.		Razmera: 1 : 8
Glavni projektant		maj 2015		Marijola Jevtić, dipl. maš. inž.		Broj crteža:
Kontrola		maj 2015		Dušan Tomić, dipl. maš. inž.		
Saradnik						
Saradnik						

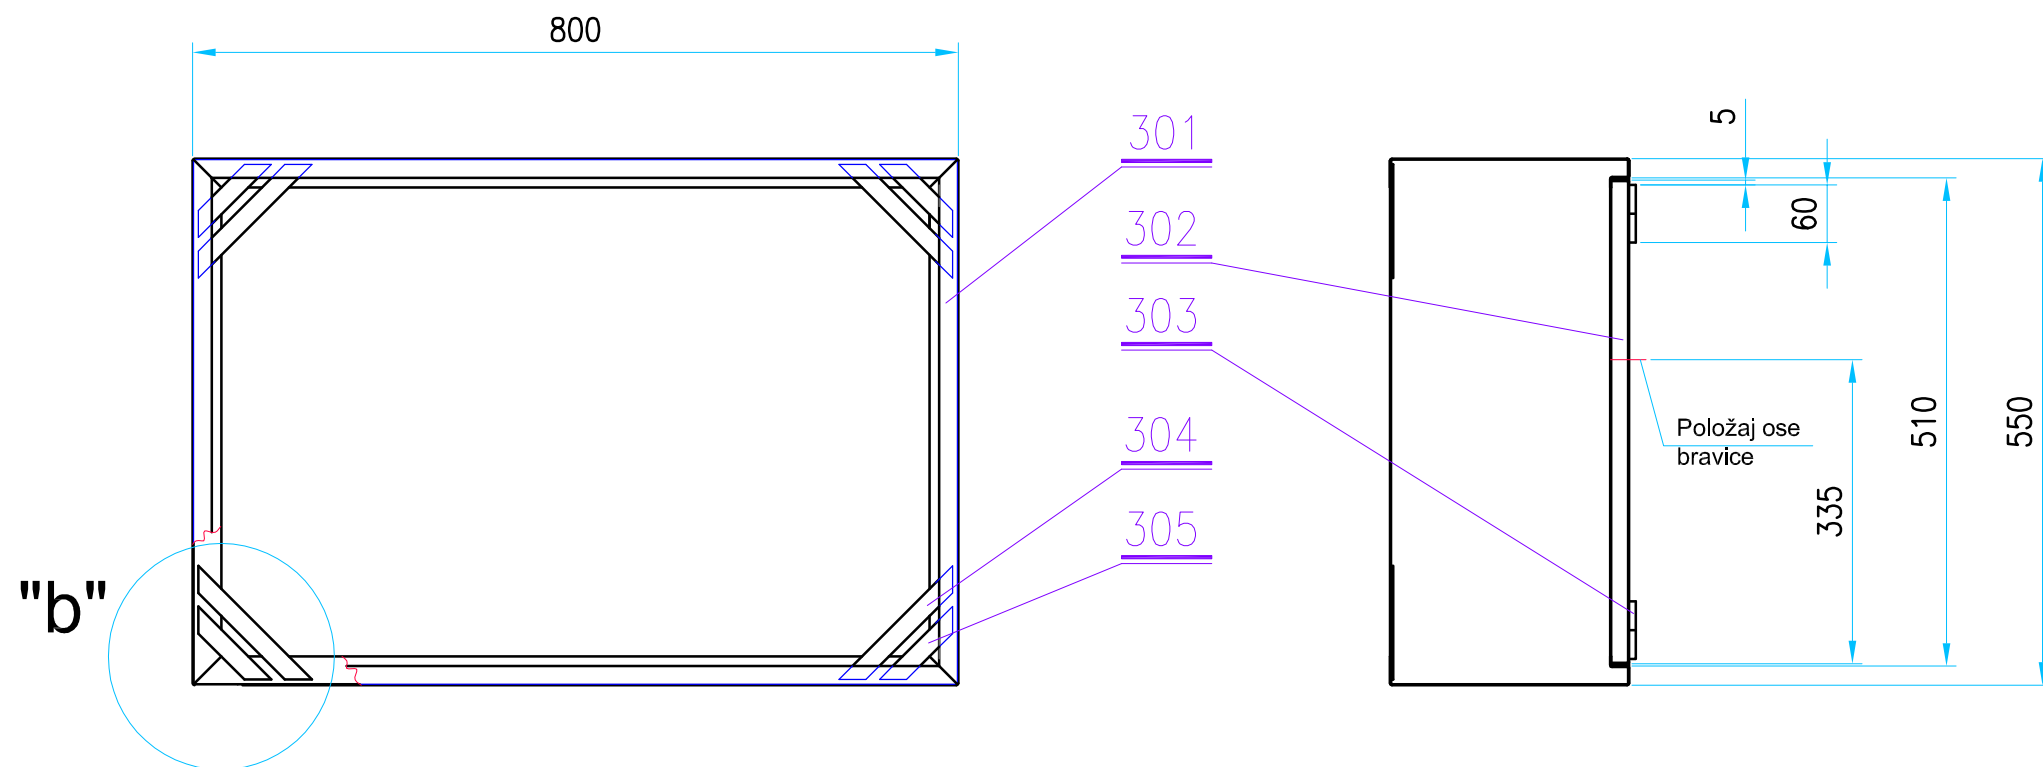

Poz.	Kom.	Materijal	N A Z I V	Dimenzija	Standard
301	1	DC 01	Spoljna konstrukcija ormana (od lima $\delta=1$ mm)	250x550x800	
302	2	DC 01	Vrata ormana (od lima $\delta=1$ mm)	19x376x505	
303	4	S 235 JRG2	Šarka	$\varnothing 8 \times 60$ (30+30)	
304	4	S 235 JRG2	Lim	$\# 2 \times 20 \times 108$	
305	4	S 235 JRG2	Lim	$\# 2 \times 20 \times 168$	
306	1	gotova roba	EDB bravica sa ključem		

Napomena:
Orman je izradjen od čeličnog pocinkovanog lima debljine 1.0 mm, plastificiran, bez zadnje strane.
Svi radijusi savijanja su $R=1$ mm. Savijanje prema detalju "a" za spoljnu konstrukciju i vrata je po obimu.
Vrata su dvokrnlna, leva vrata se klizačima u gornjoj i donjoj zoni obezbedjuju od otvaranja, a desna se zaključavaju se univerzalnom EDB bravicom. Uz ormar isporučiti i ključ.

 JKP "ТОПЛОВОД" ОБРЕНОВАЦ JKP "ТОПЛОВОД" OBRENOVAC Obrenovac, ul. Cara Lazaravbr. 3/1 PIB: 104764767 matični broj: 20233940 tel: 011/8728-237 tel./faks 011/8728-239				Ivestitor: JKP Toplovod Obrenovac	
				Projekat: Priključni ormani	
	Datum	Prezime i ime	Potpis	Objekat: Priključni orman DN20 i DN25	
Odgovorni projektant	maj 2015	Zoran Pavlović, dipl. maš. inž.		Crtež: Orman 800x550x250	
Glavni projektant	maj 2015	Marijola Jevtić, dipl. maš. inž.		Broj projekta:	
Kontrola	maj 2015	Dušan Tomić, dipl. maš. inž.		Razmera: 1 : 8	
Saradnik				Broj crteža:	
Saradnik					

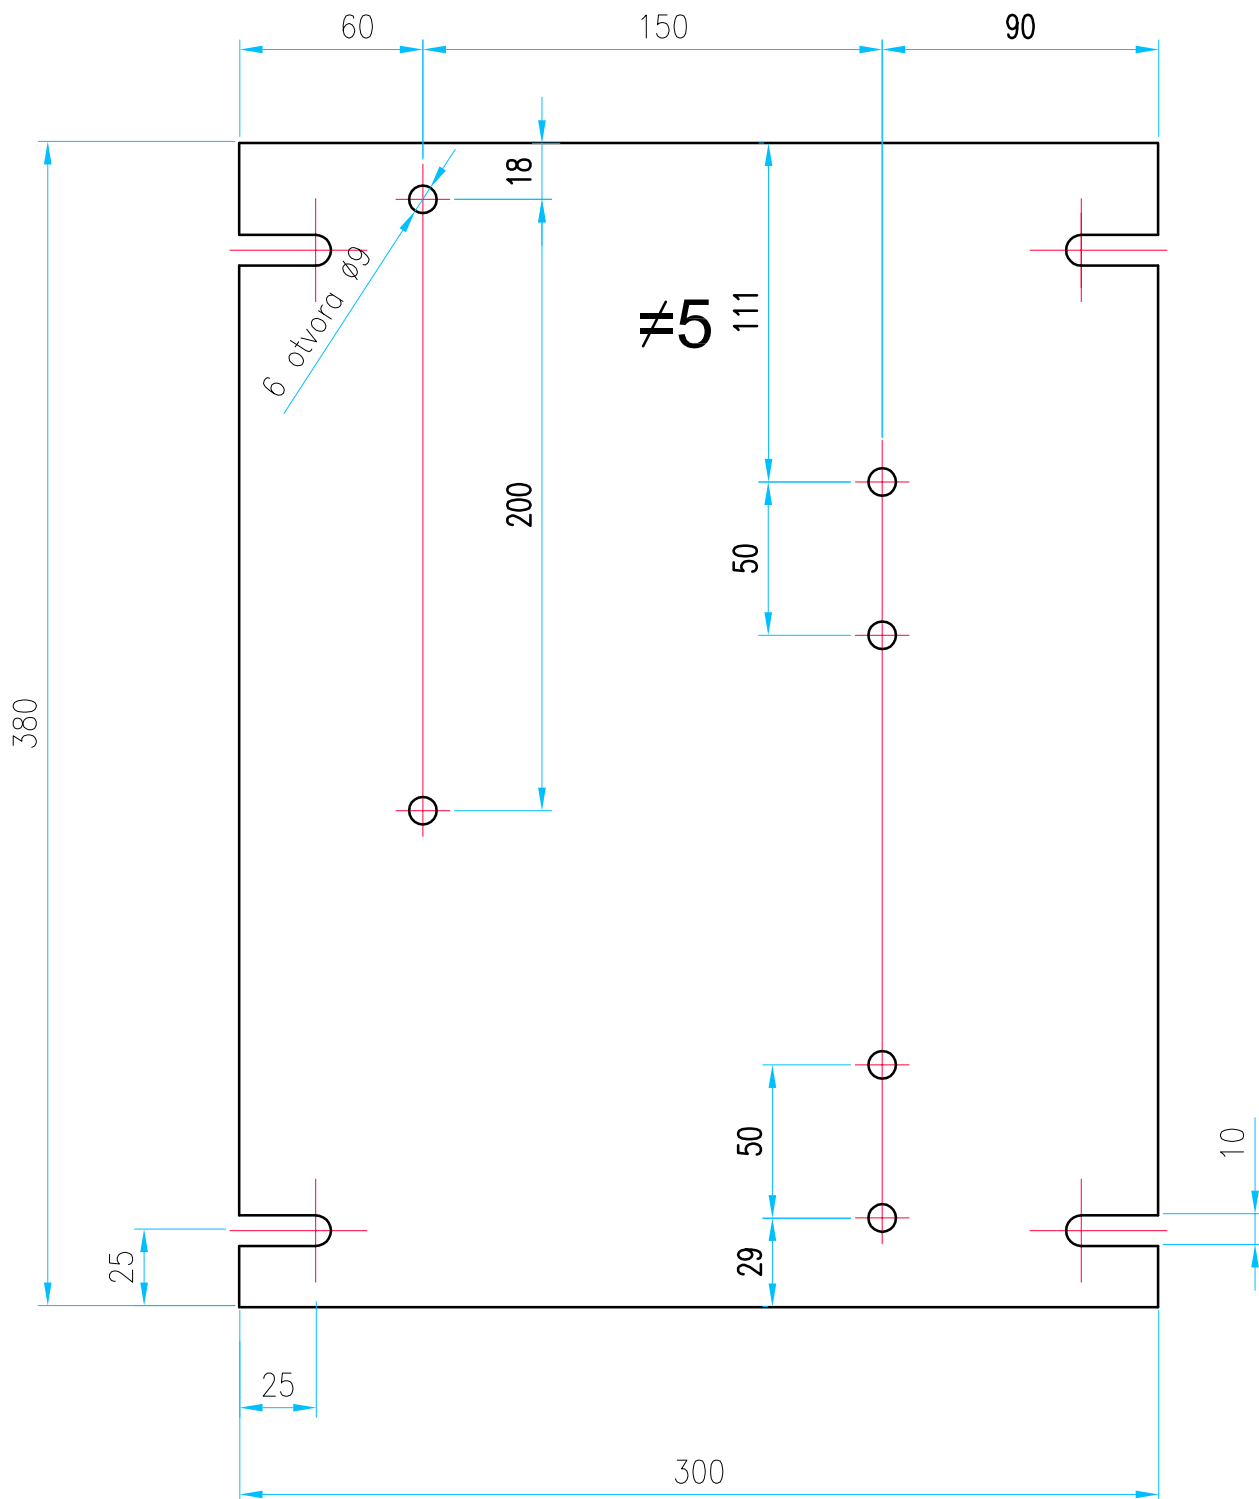

JKP "TOPLOVOD" OBRENOVAC

Obrenovac, ul. Cara Lazaravbr. 3/1

PIB: 104764767
matični broj: 20233940

tel: 011/8728-237
tel./faks 011/8728-239

Ivestitor:

JKP Toplovod Obrenovac

Projekat:

Priključni ormani

Objekat:

Priključni orman DN20

Crtež:

Noseća ploča


Broj projekta:

Razmera:

Broj crteža:

1 : 2,5

	Datum	Prezime i ime	Potpis
Odgovorni projektant	maj 2015	Zoran Pavlović, dipl. maš. inž.	
Glavni projektant	maj 2015	Marijola Jevtić, dipl. maš. inž.	
Kontrola	maj 2015	Dušan Tomić, dipl. maš. inž.	
Saradnik			
Saradnik			

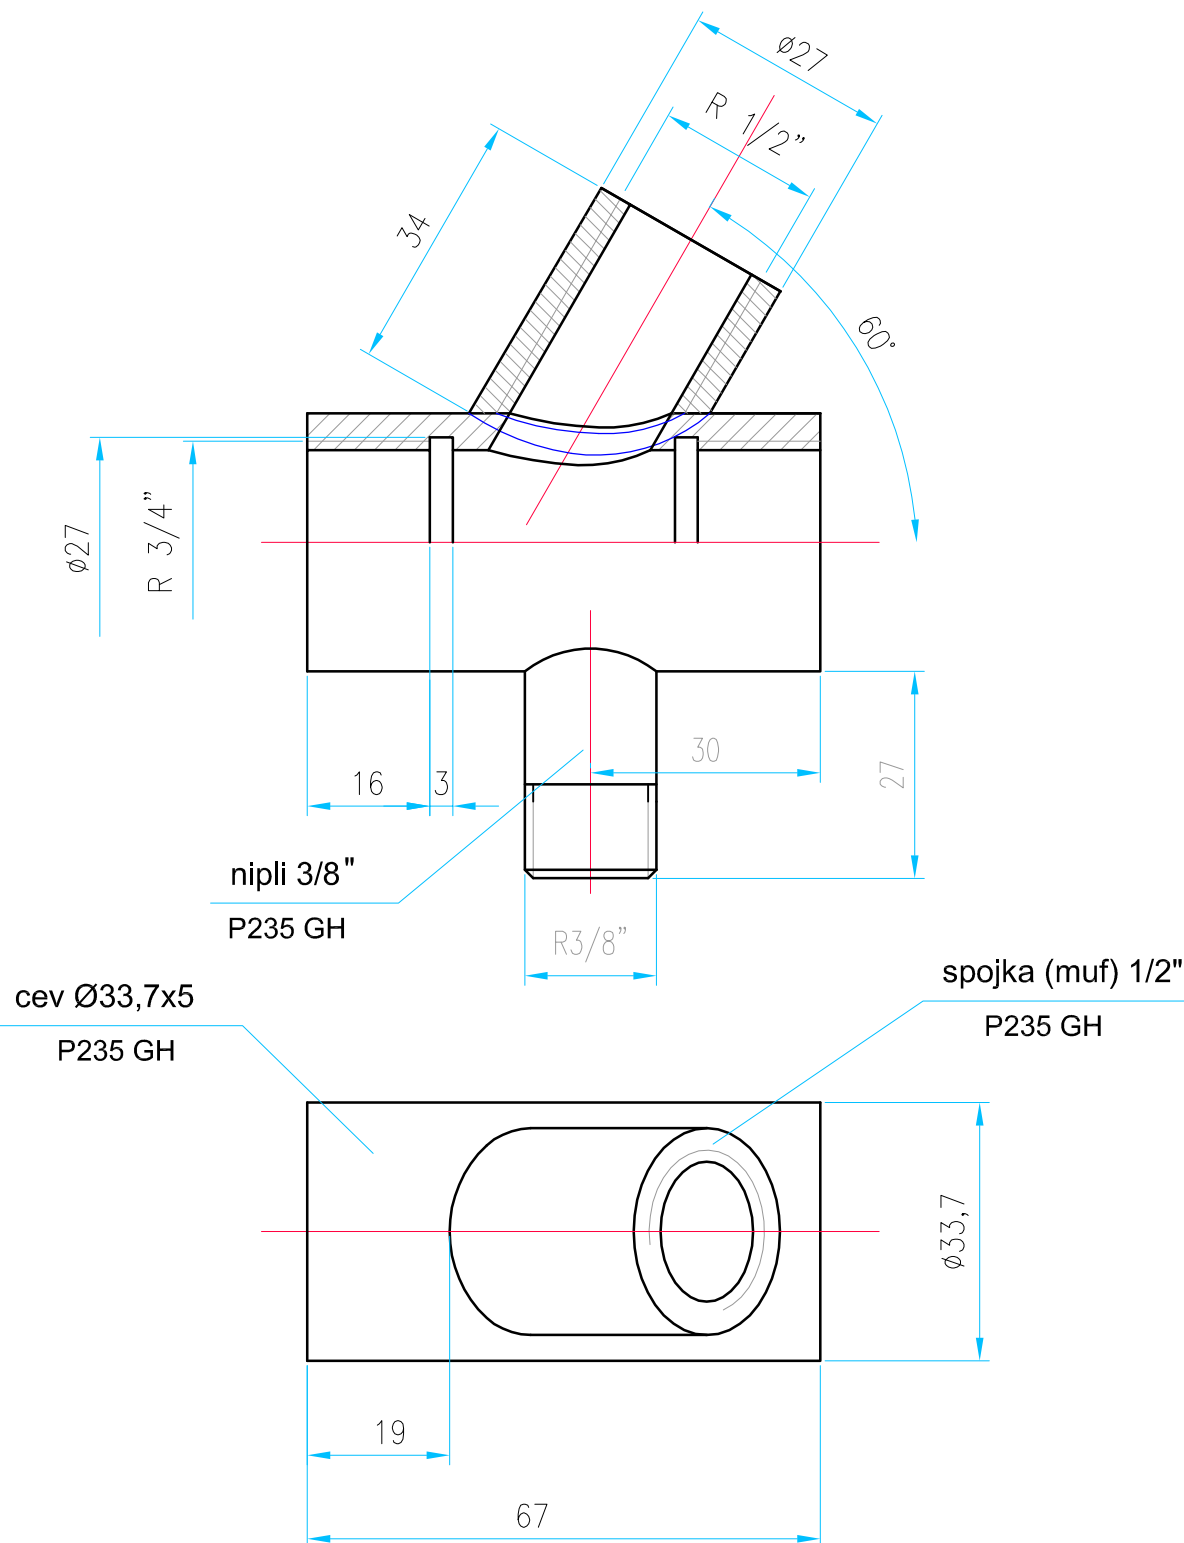

JKP "TOПЛОВОД" ОБРЕНОВАЦ

Obrenovac, ul. Cara Lazaravbr. 3/1

PIB: 104764767
matični broj: 20233940

tel: 011/8728-237
tel./faks 011/8728-239

Ivestitor:

JKP Toplovod Obrenovac

Projekat:

Priključni ormani

Objekat:

Priključni orman DN20

Crtež:

Priključak R3/4"-R1/2"-R3/8"

Broj projekta:

Razmera:

Broj crteža:

1 : 1

	Datum	Prezime i ime	Potpis
Odgovorni projektant	maj 2015	Zoran Pavlović, dipl. maš. inž.	
Glavni projektant	maj 2015	Marijola Jevtić, dipl. maš. inž.	
Kontrola	maj 2015	Dušan Tomić, dipl. maš. inž.	
Saradnik			
Saradnik			