




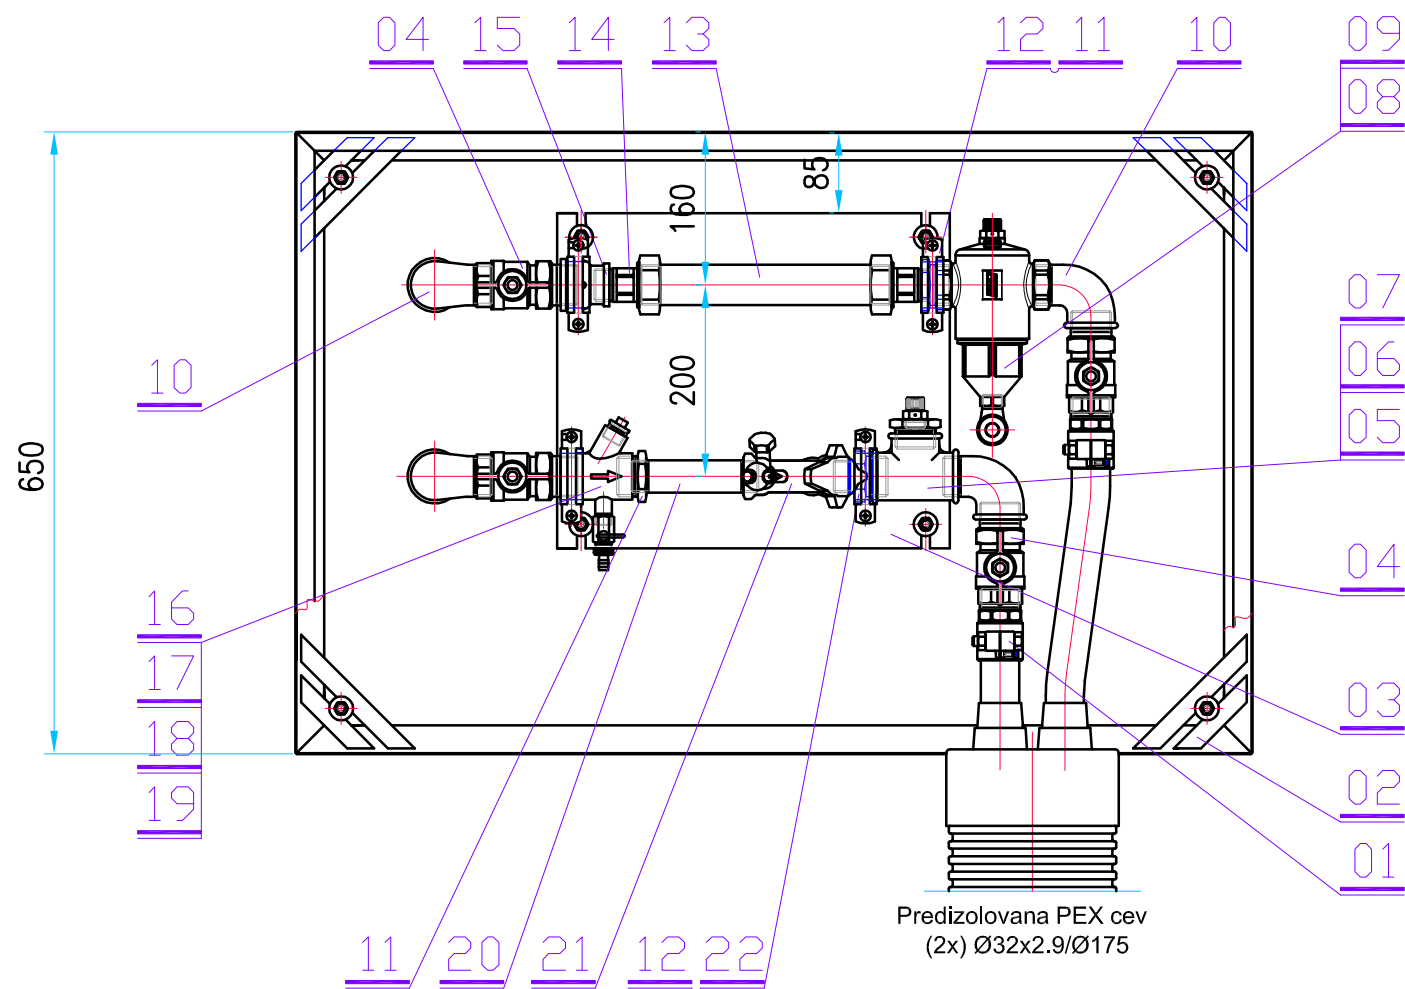

Poz.	Kom.	Materijal	N A Z I V	Dimenzija	Standard
01	2		WIPEX spojnica	5/4"	Hera ili ekvivalentno
02	1	podsklop	Priključni orman	1000x650x250	postoji crtež
03	1	S 235 JRG2	Noseća ploča	≠5x340x435	postoji crtež
04	4	Ms58	Navojana lopt. slavina sa holenderom (sa mogućnošću zaključavanja)	R 5/4"	
05	1	BTEL poc.	T račva	R 5/4"	SRPS DIN 2950
06	1	BTEL poc.	Reducir sa SU navojem	R 5/4"-R1/2"	SRPS DIN 2950
07	2	Ms58	Odzračni ventil (radijatorski, ručni)	R1/2"	
08	1	Ms58	Kombinovani separator nečistoće i vazduha	R 5/4"	FAR ili ekvivalentan
09	1	BTEL poc.	Koleno sa SU navojem	R 1/2"	SRPS DIN 2950
10	4	BTEL poc.	Koleno sa SU navojem	R 5/4"	SRPS DIN 2950
11	2	BTEL poc.	Reducir sa SU navojem	R 5/4"-R1"	SRPS DIN 2950
12	4	podsklop	Obujmica pocinkovana gumirana	DN40	
13	1	P235 GH	Distantna čelična cev Ø42,4x2,9 sa navojem R5/4" na oba kraja	L=260 mm	SRPS M.B5.225
14	2	Ms58	Holender za ultrazvučni merač toplotne energije	U:R5/4"-S:1"	
15	1	BTEL poc.	Reducir sa UU navojem	R 5/4"-R1"	SRPS DIN 2950
16	1	zavaren deo	Priključak		postoji crtež
17	1	BTEL poc.	Čep	R1/2"	SRPS DIN 2950
18	1	Ms58	Navojana loptasta slavina, SU navoj	R 3/8"	
19	1	Ms58	Holender navrtka sa olivom	R 1/2"	
20	1	P235 GH	Distantna čelična cev Ø33,7x2,6 sa navojem R1" na oba kraja	L=148 mm	SRPS M.B5.225
21	1	podsklop	Kosi regulacioni ventil	DN 25 (R1")	TA ili ekvivalentan
22	1	BTEL poc.	Nipl redukcionni sa SS navojem	R 5/4"-R1"	SRPS DIN 2950
23	8	5.8	Vijak "hangar" (drvo-metal) pocinkovan, sa plastičnim tiplom	M8x200	Zlatni šraf, Kocelje.
24	12	S 235 JRG2	Podloška široka	8,5	SRPS DIN 522
25	20	5	Navrtka	M8	SRPS M.B1.601
26	4	5.8	Vijak	M8x35	SRPS M.B1.053

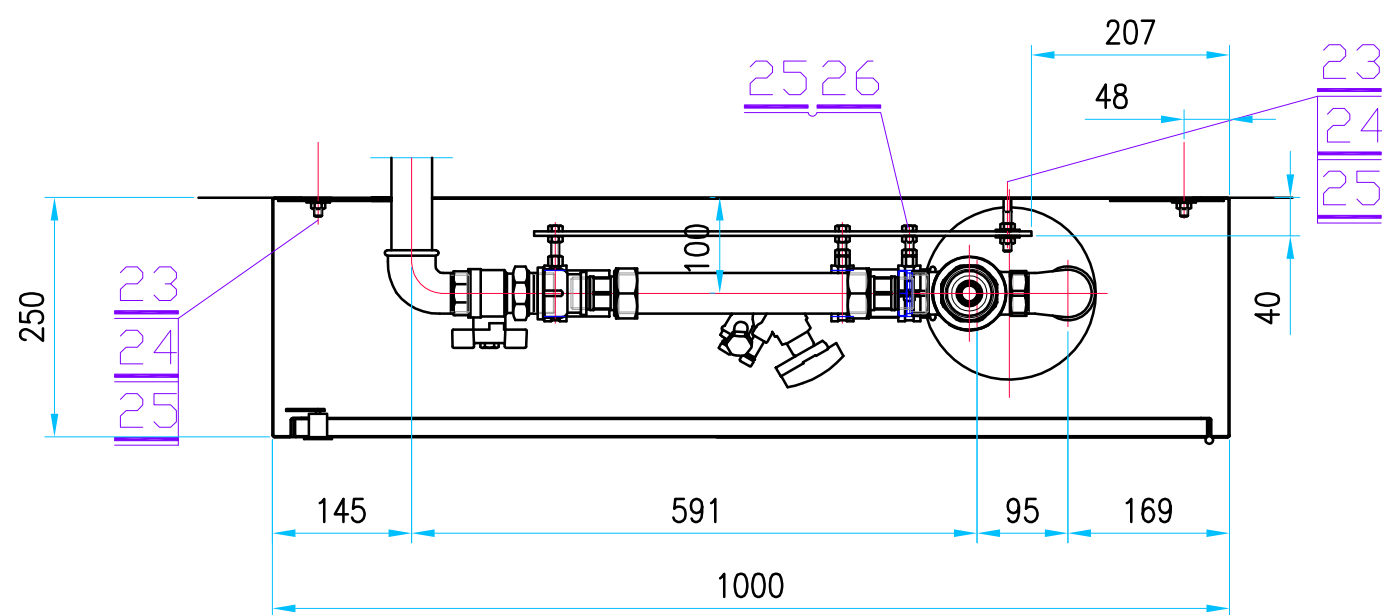


 JKP "TOPLOVOD" OBRENOVAC Obrenovac, ul. Cara Lazaravbr. 3/1 PIB: 104764767 tel: 011/8728-237 matični broj: 20233940 tel./faks 011/8728-239				Ivestitor:		
				JKP Toplovod Obrenovac		
				Projekat:		
				Priključni ormani		
				Objekat:		
				Priključni orman DN32		
				Crtež:		
				S K L O P - varijanta plastika -		
				Broj projekta:	Razmera:	Broj crteža:
					1 : 8	

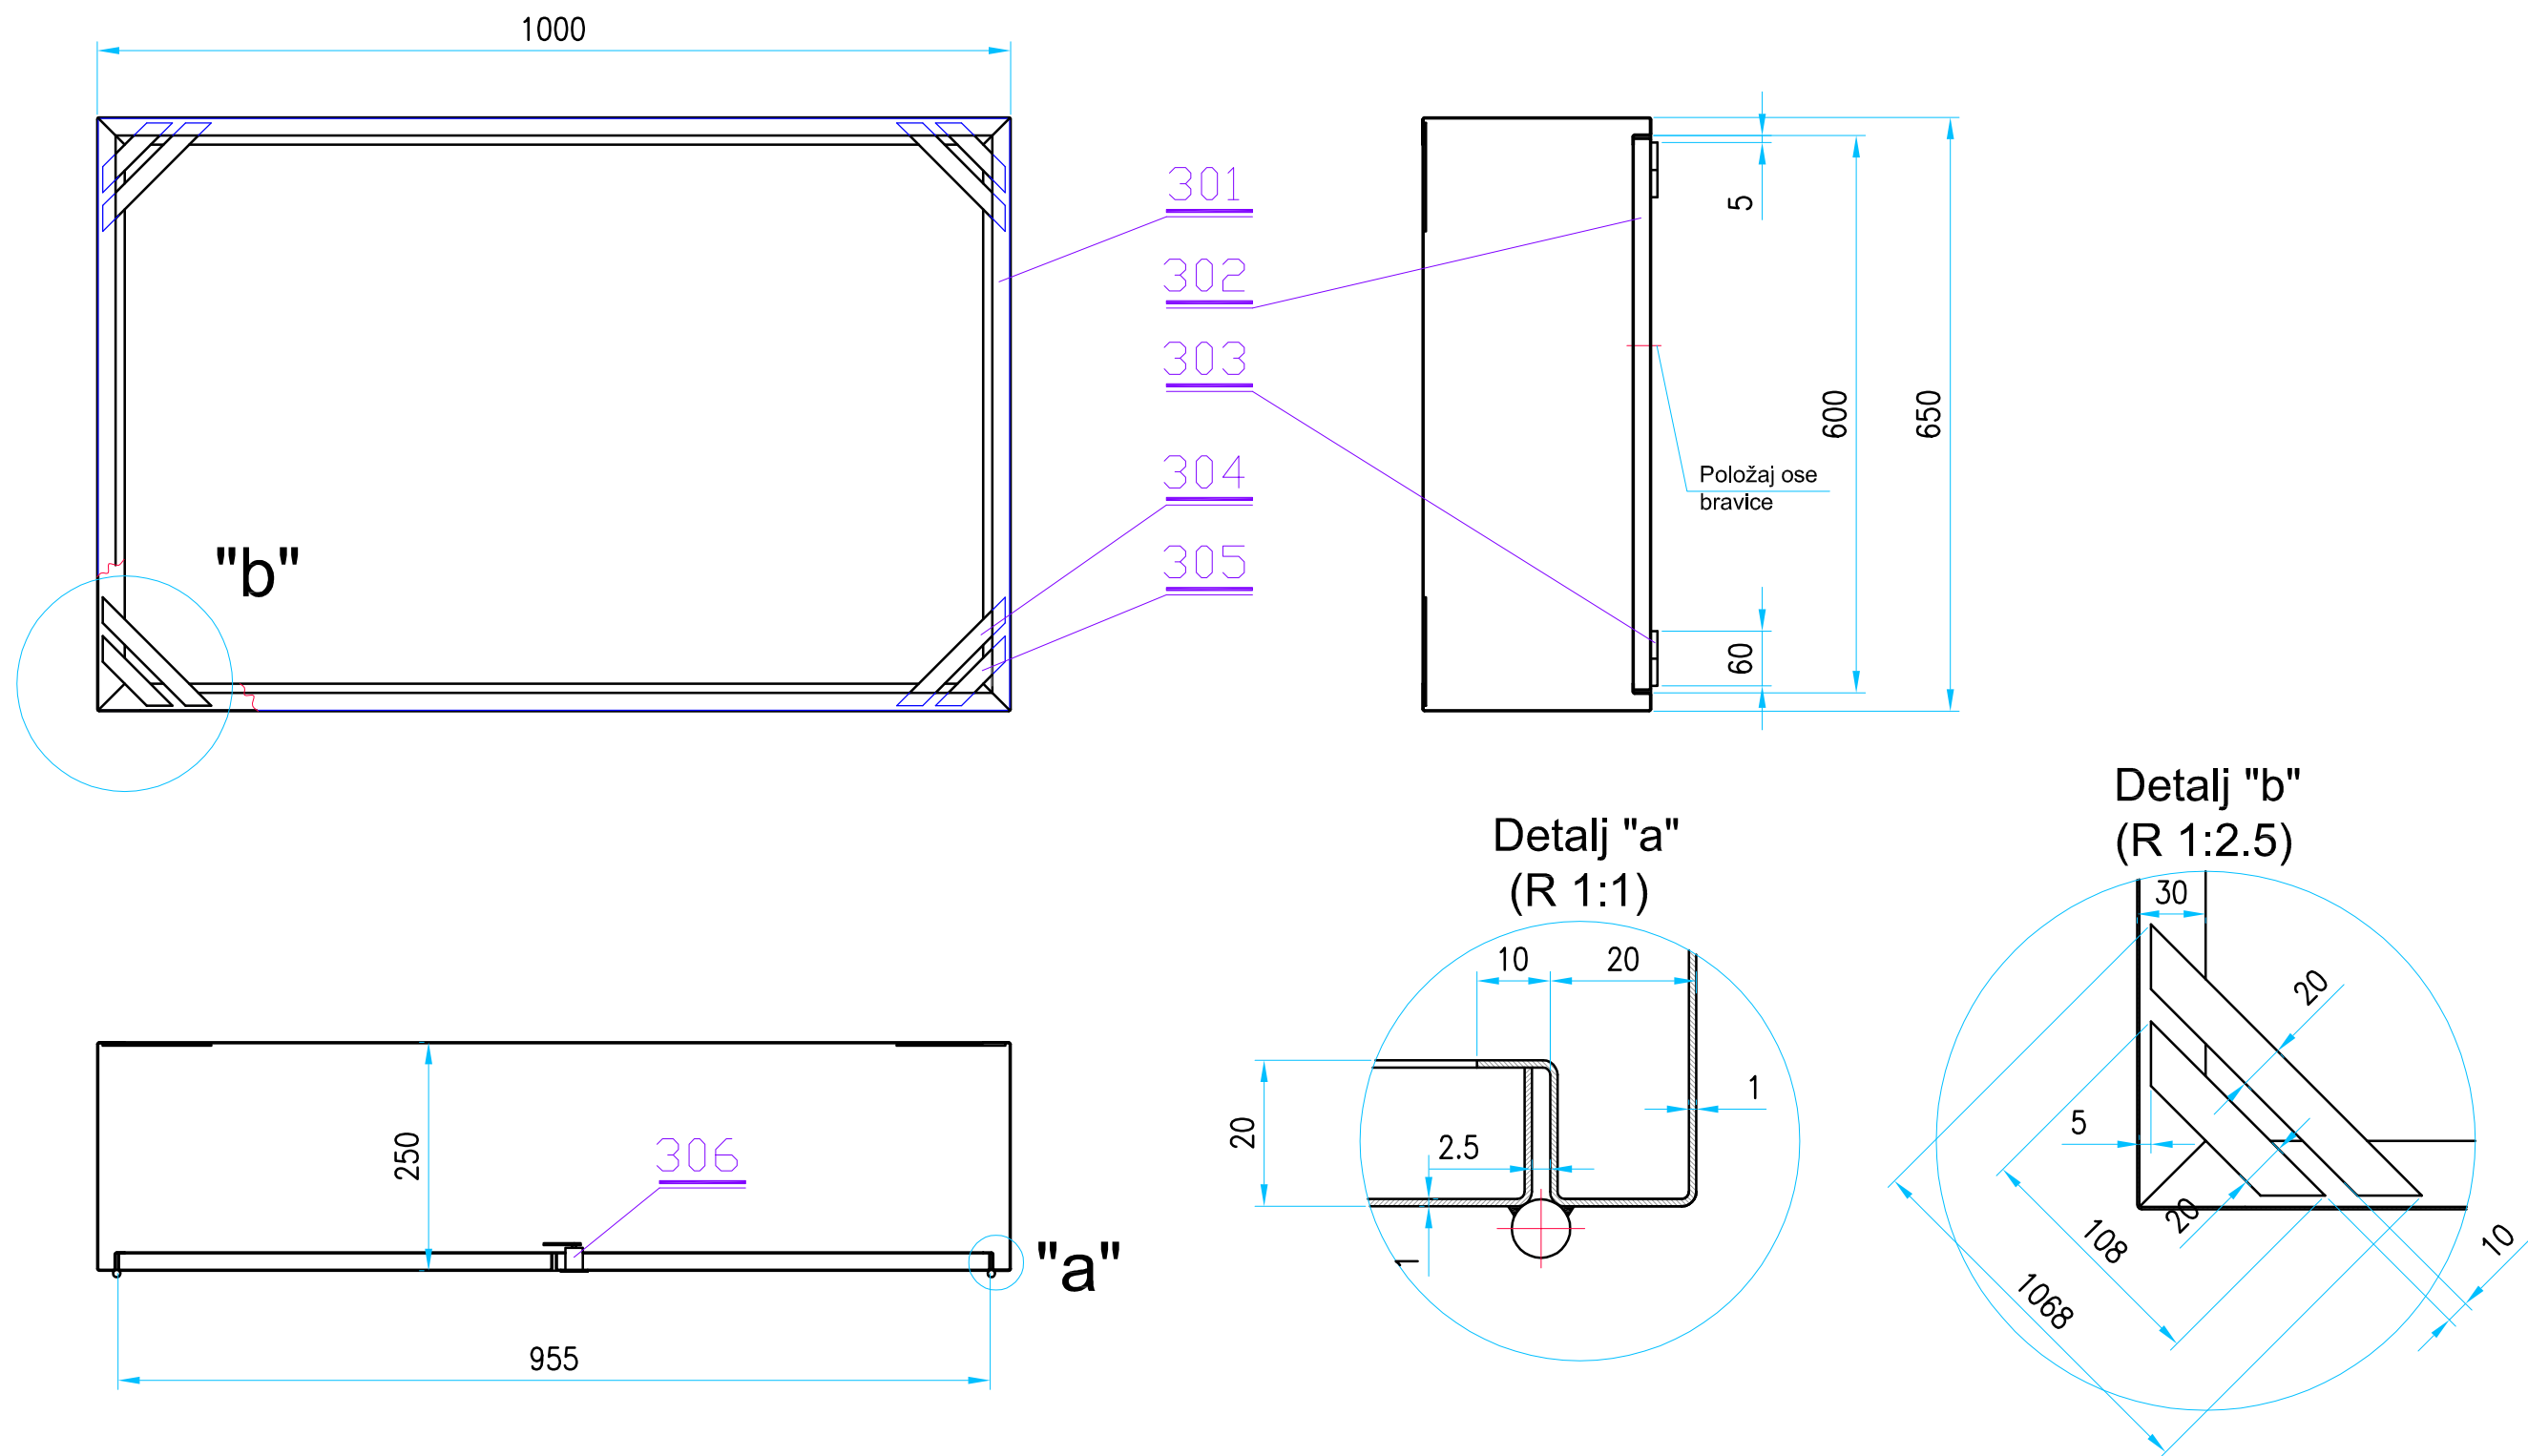

Poz.	Kom.	Materijal	N A Z I V	Dimenzija	Standard
301	1	DC 01	Spoljna konstrukcija ormana (od lima $\delta=1$ mm)	250x650x1000	
302	2	DC 01	Vrata ormana (od lima $\delta=1$ mm)	19x476x605	
303	4	S 235 JRG2	Šarka	Ø8x60 (30+30)	
304	4	S 235 JRG2	Lim	≠2x20x108	
305	4	S 235 JRG2	Lim	≠2x20x168	
306	1	gotova roba	EDB bravica sa ključem		

Napomena:
Orman je izradjen od čeličnog lima debljine 1.0 mm, plastificiran, bez zadnje strane.
Svi radijusi savijanja su R=1 mm. Savijanje prema detalju "a" za spoljnu konstrukciju i vrata je po obimu.
Vrata su dvokrilna, leva vrata se klizačima u gornjoj i donjoj zoni obezbeđuju od otvaranja, a desna se zaključavaju se univerzalnom EDB bravicom. Uz ormar isporučiti i ključ.

 JKP "TOPLOVOD" OBRENOVAC JKP "TOPLOVOD" OBRENOVAC Obrenovac, ul. Cara Lazaravbr. 3/1 PIB: 104764767 tel: 011/8728-237 matični broj: 20233940 tel./faks 011/8728-239				Ivestitor: JKP Toplovod Obrenovac		
				Projekat: Priključni ormani		
				Objekat: Priključni orman DN32 i DN40		
				Crtež: Orman 1000x650x250		
Datum		Prezime i ime		Potpis		
Odgovorni projektant		jun 2015		Zoran Pavlović, dipl. maš. inž.		
Glavni projektant		jun 2015		Marijola Jevtić, dipl. maš. inž.		
Kontrola		jun 2015		Dušan Tomić, dipl. maš. inž.		
Saradnik						
Saradnik						
Broj projekta:		Razmera:		Broj crteža:		
		1 : 8				

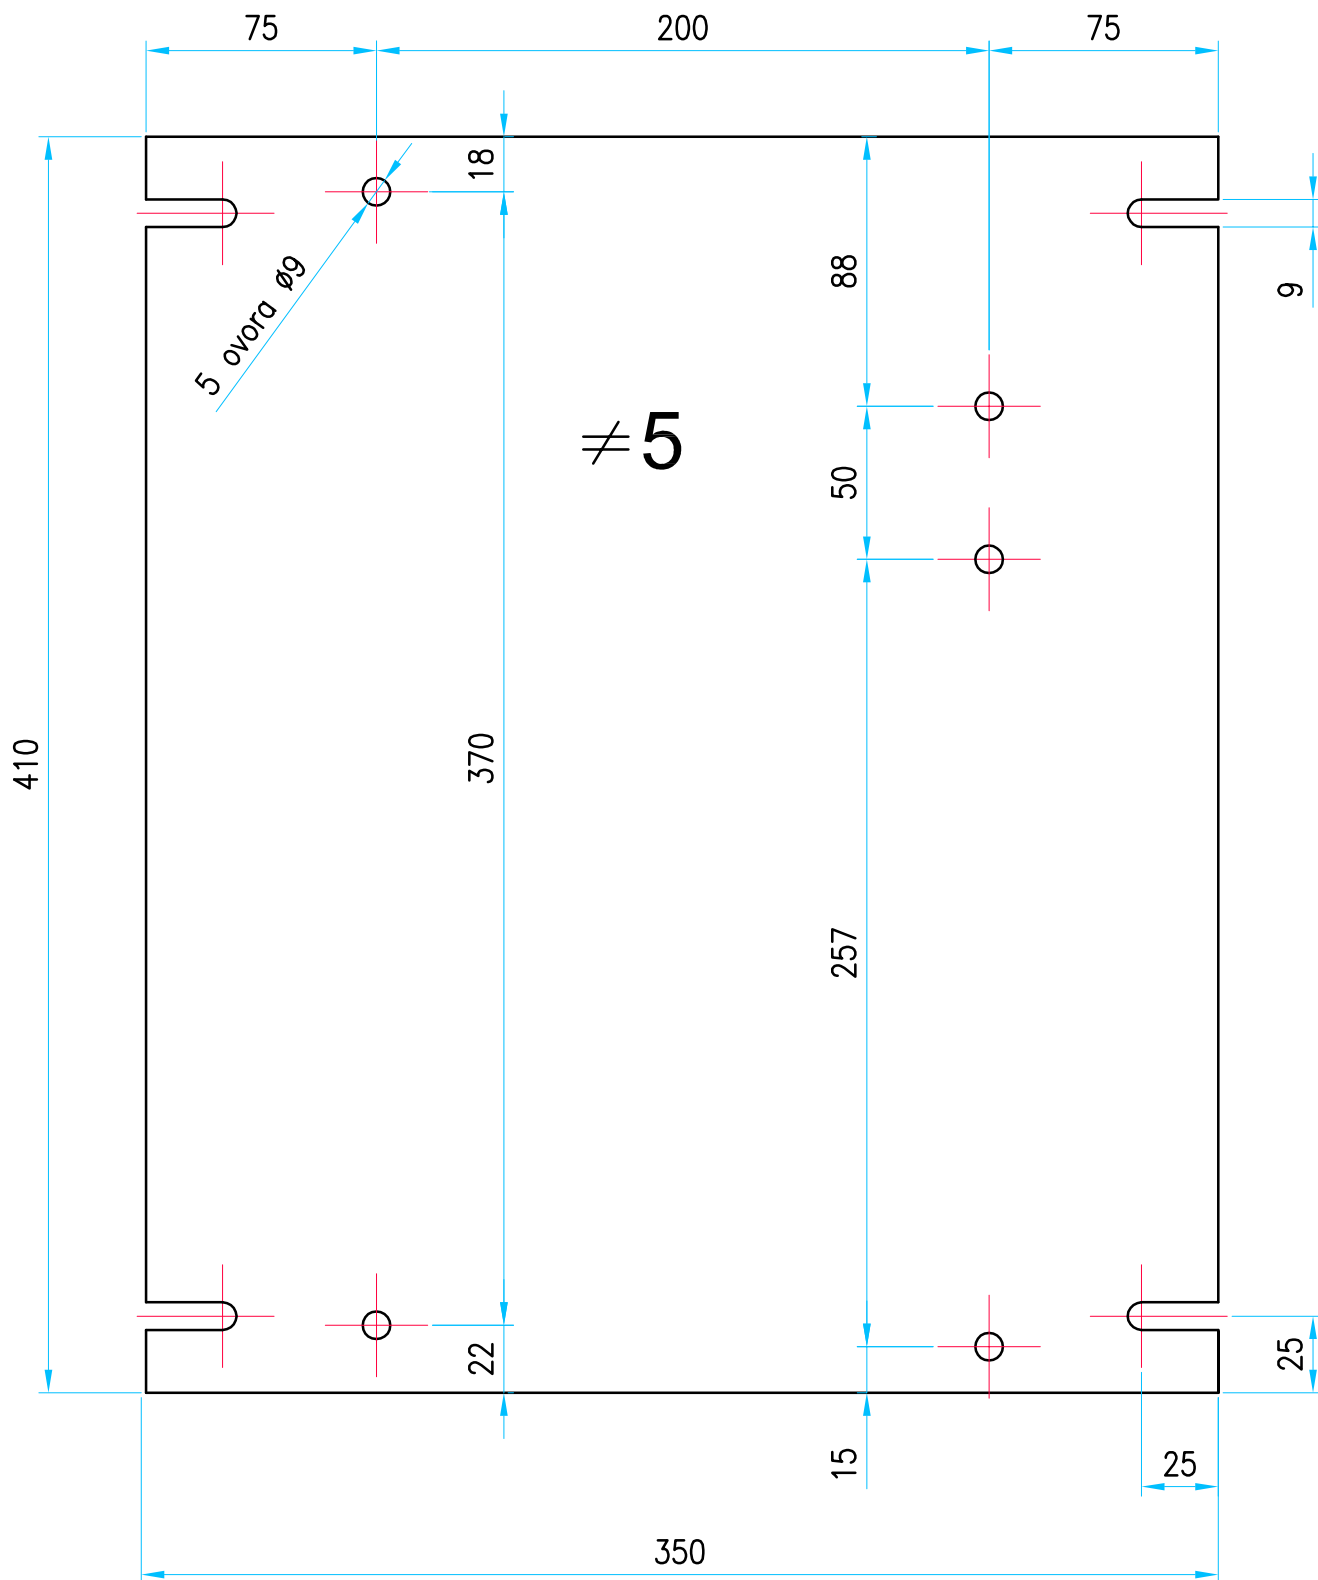

JKP "ТОПЛОВОД" ОБРЕНОВАЦ

Obrenovac, ul. Cara Lazaravbr. 3/1

PIB: 104764767

tel: 011/8728-237

matični broj: 20233940

tel./faks 011/8728-239

Ivestitor:

JKP Toplovod Obrenovac

Projekat:

Priključni ormani

Objekat:

Priključni orman DN32

Crtež:

Noseća ploča


Broj projekta:

Razmera:

1 : 2.5

Broj crteža:

	Datum	Prezime i ime	Potpis
Odgovorni projektant	jun 2015	Zoran Pavlović, dipl. maš. inž.	
Glavni projektant	jun 2015	Marijola Jevtić, dipl. maš. inž.	
Kontrola	jun 2015	Dušan Tomić, dipl. maš. inž.	
Saradnik			
Saradnik			

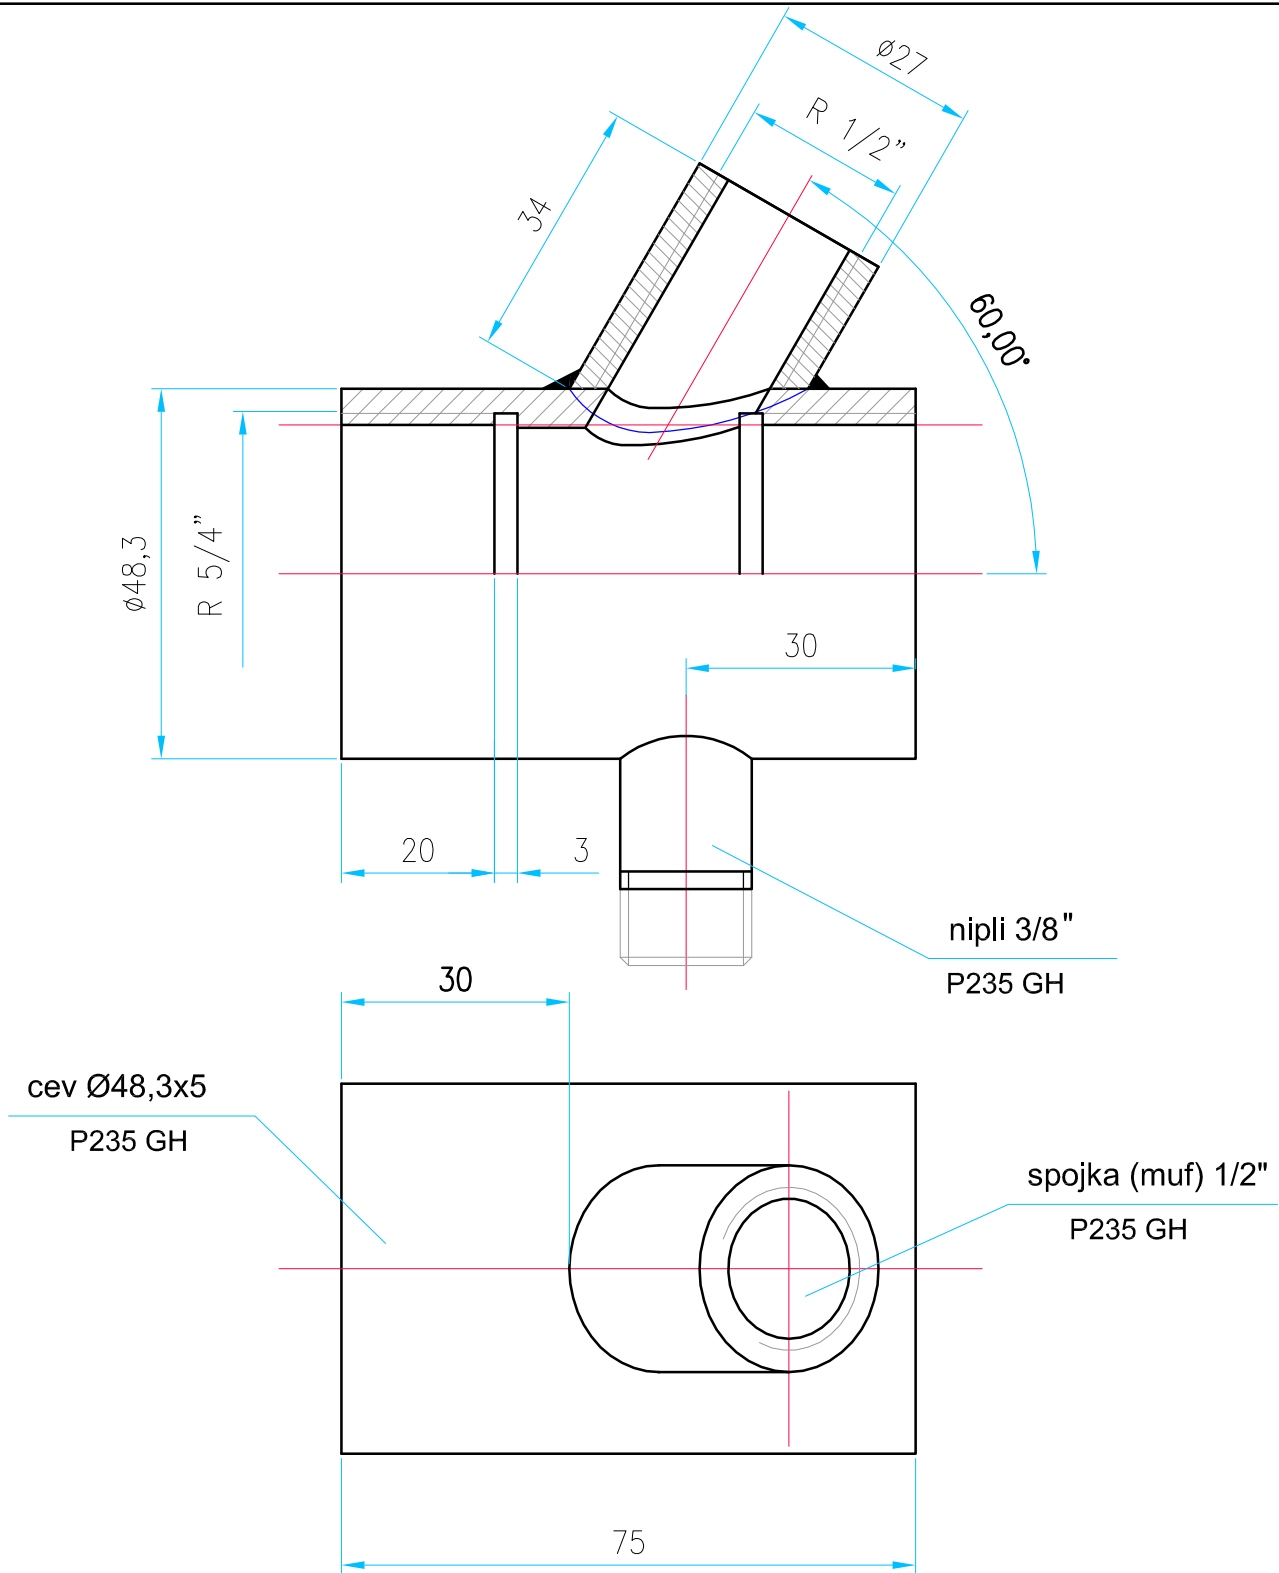

JKP "TOPLOVOD" OBRENOVAC

Obrenovac, ul. Cara Lazaravbr. 3/1

PIB: 104764767

tel: 011/8728-237

matični broj: 20233940

tel./faks 011/8728-239

Ivestitor:

JKP Toplovod Obrenovac

Projekat:

Priključni ormani

Objekat:

Priključni orman DN32

Crtež:

Priključak R5/4" - R1/2" - R3/8"

Broj projekta:

Razmera:

Broj crteža:

1 : 2.5

	Datum	Prezime i ime	Potpis
Odgovorni projektant	jun 2015	Zoran Pavlović, dipl. maš. inž.	
Glavni projektant	jun 2015	Marijola Jevtić, dipl. maš. inž.	
Kontrola	jun 2015	Dušan Tomić, dipl. maš. inž.	
Saradnik			
Saradnik			