


РЕПУБЛИКА СРБИЈА
ОПШТИНА ОБРЕНОВАЦ
КО ОБРЕНОВАЦ

КАТАСТАРСКО-ТОПОГРАФСКИ ПЛАН
Локација: к.п. 606/3, 606/1, 607/1 и друге
Бр. предмета:
955-611/2016

УЛ. МИЛОША ОБРЕНОВИЋА

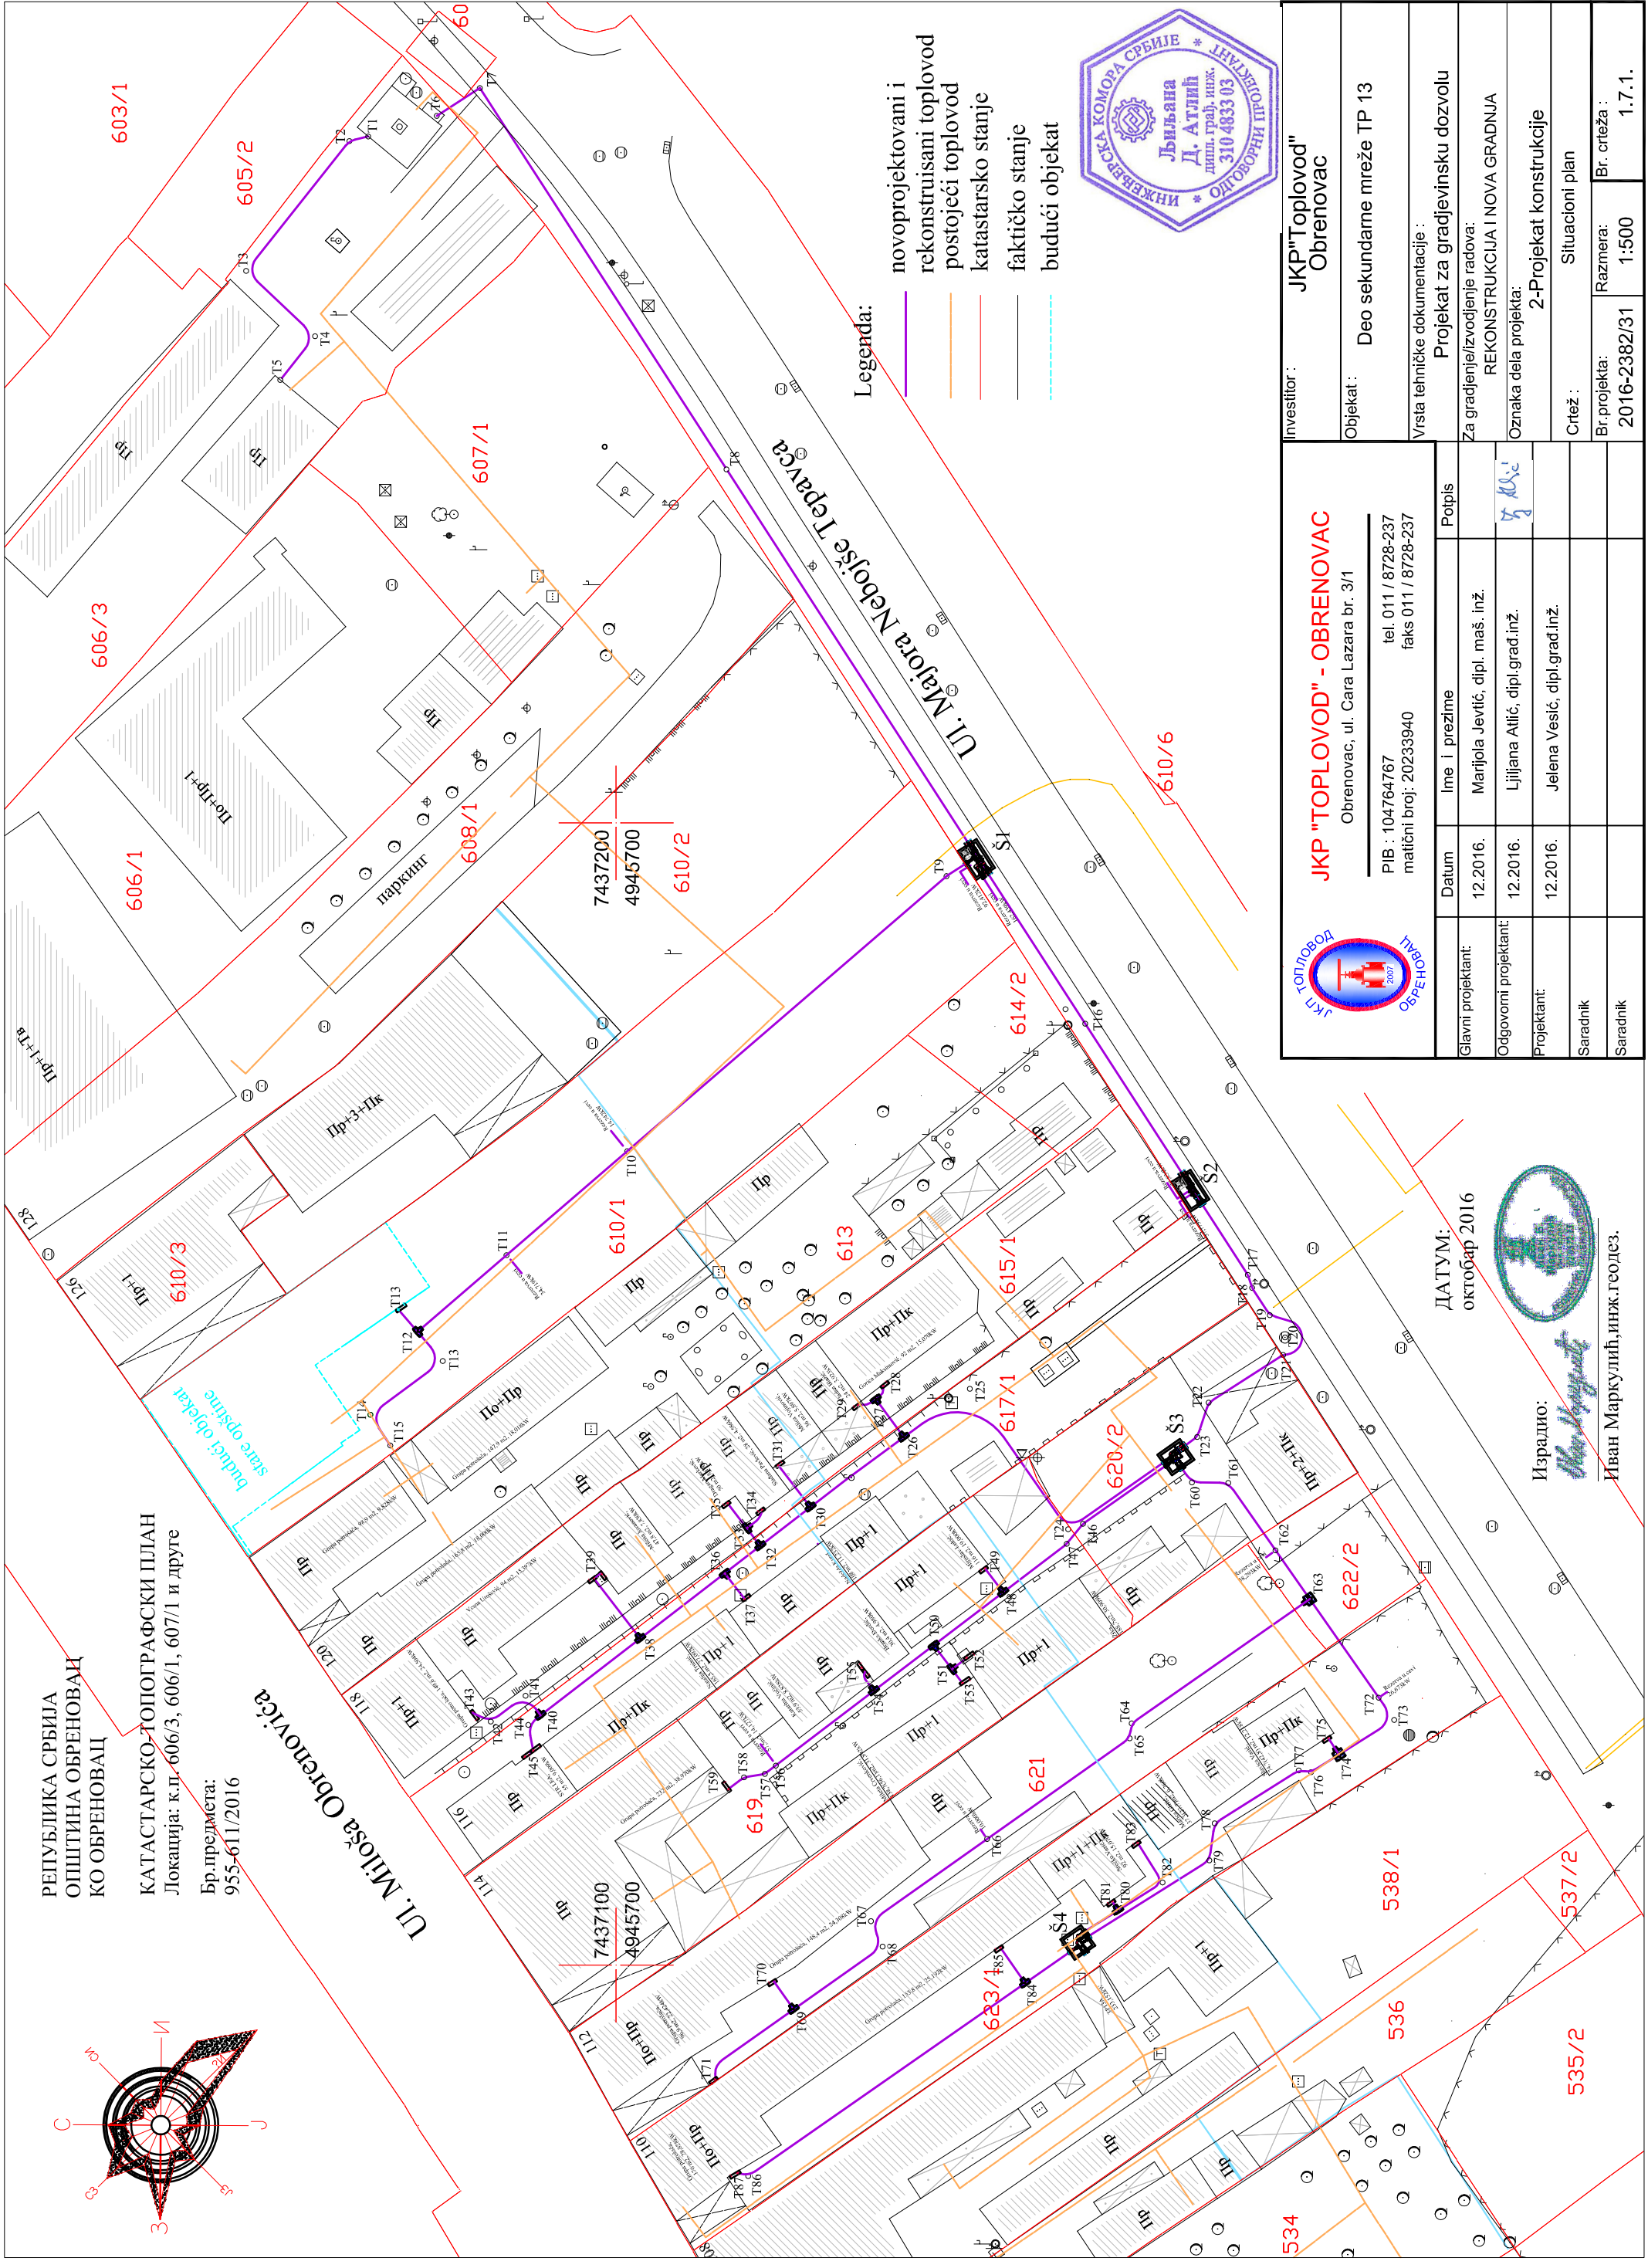

- Legenda:
- novoprojektovani i rekonstruisani toplovod
 - postojeći toplovod
 - katastarsko stanje
 - faktičko stanje
 - budući objekat



Investitor:		JKP "Toplovod" Obrenovac	
Objekat:		Deo sekundarne mreže TP 13	
Vrsta tehničke dokumentacije:			
Projektat za gradjevinsku dozvolu			
Za gradjenje/izvođenje radova:			
REKONSTRUKCIJA I NOVA GRADNJA			
Oznaka dela projekta:			
2-Projektat konstrukcije			
Situacioni plan			
Crtež:		Bр. crteža: 1.7.1.	
Bр. projekta:		2016-2382/31	
Razmera:		1:500	

JKP "ТОПЛОВОД" - ОБРЕНОВАЦ		Obrenovac, ul. Cara Lazara br. 3/1	
PIB: 104764767		tel. 011/8728-237	
matični broj: 20233940		faks 011/8728-237	
Datum	Ime i prezime	Potpis	
12.2016.	Marijola Jevtić, dipl. maš. inž.		
Odgovorni projektant:	Ljiljana Atlić, dipl. grad. inž.		
Projektant:	Jelena Vesnić, dipl. grad. inž.		
Saradnik			
Saradnik			

ДАТУМ:
октобар 2016



Израдио:
Иван Маркулић, инж. геодез.