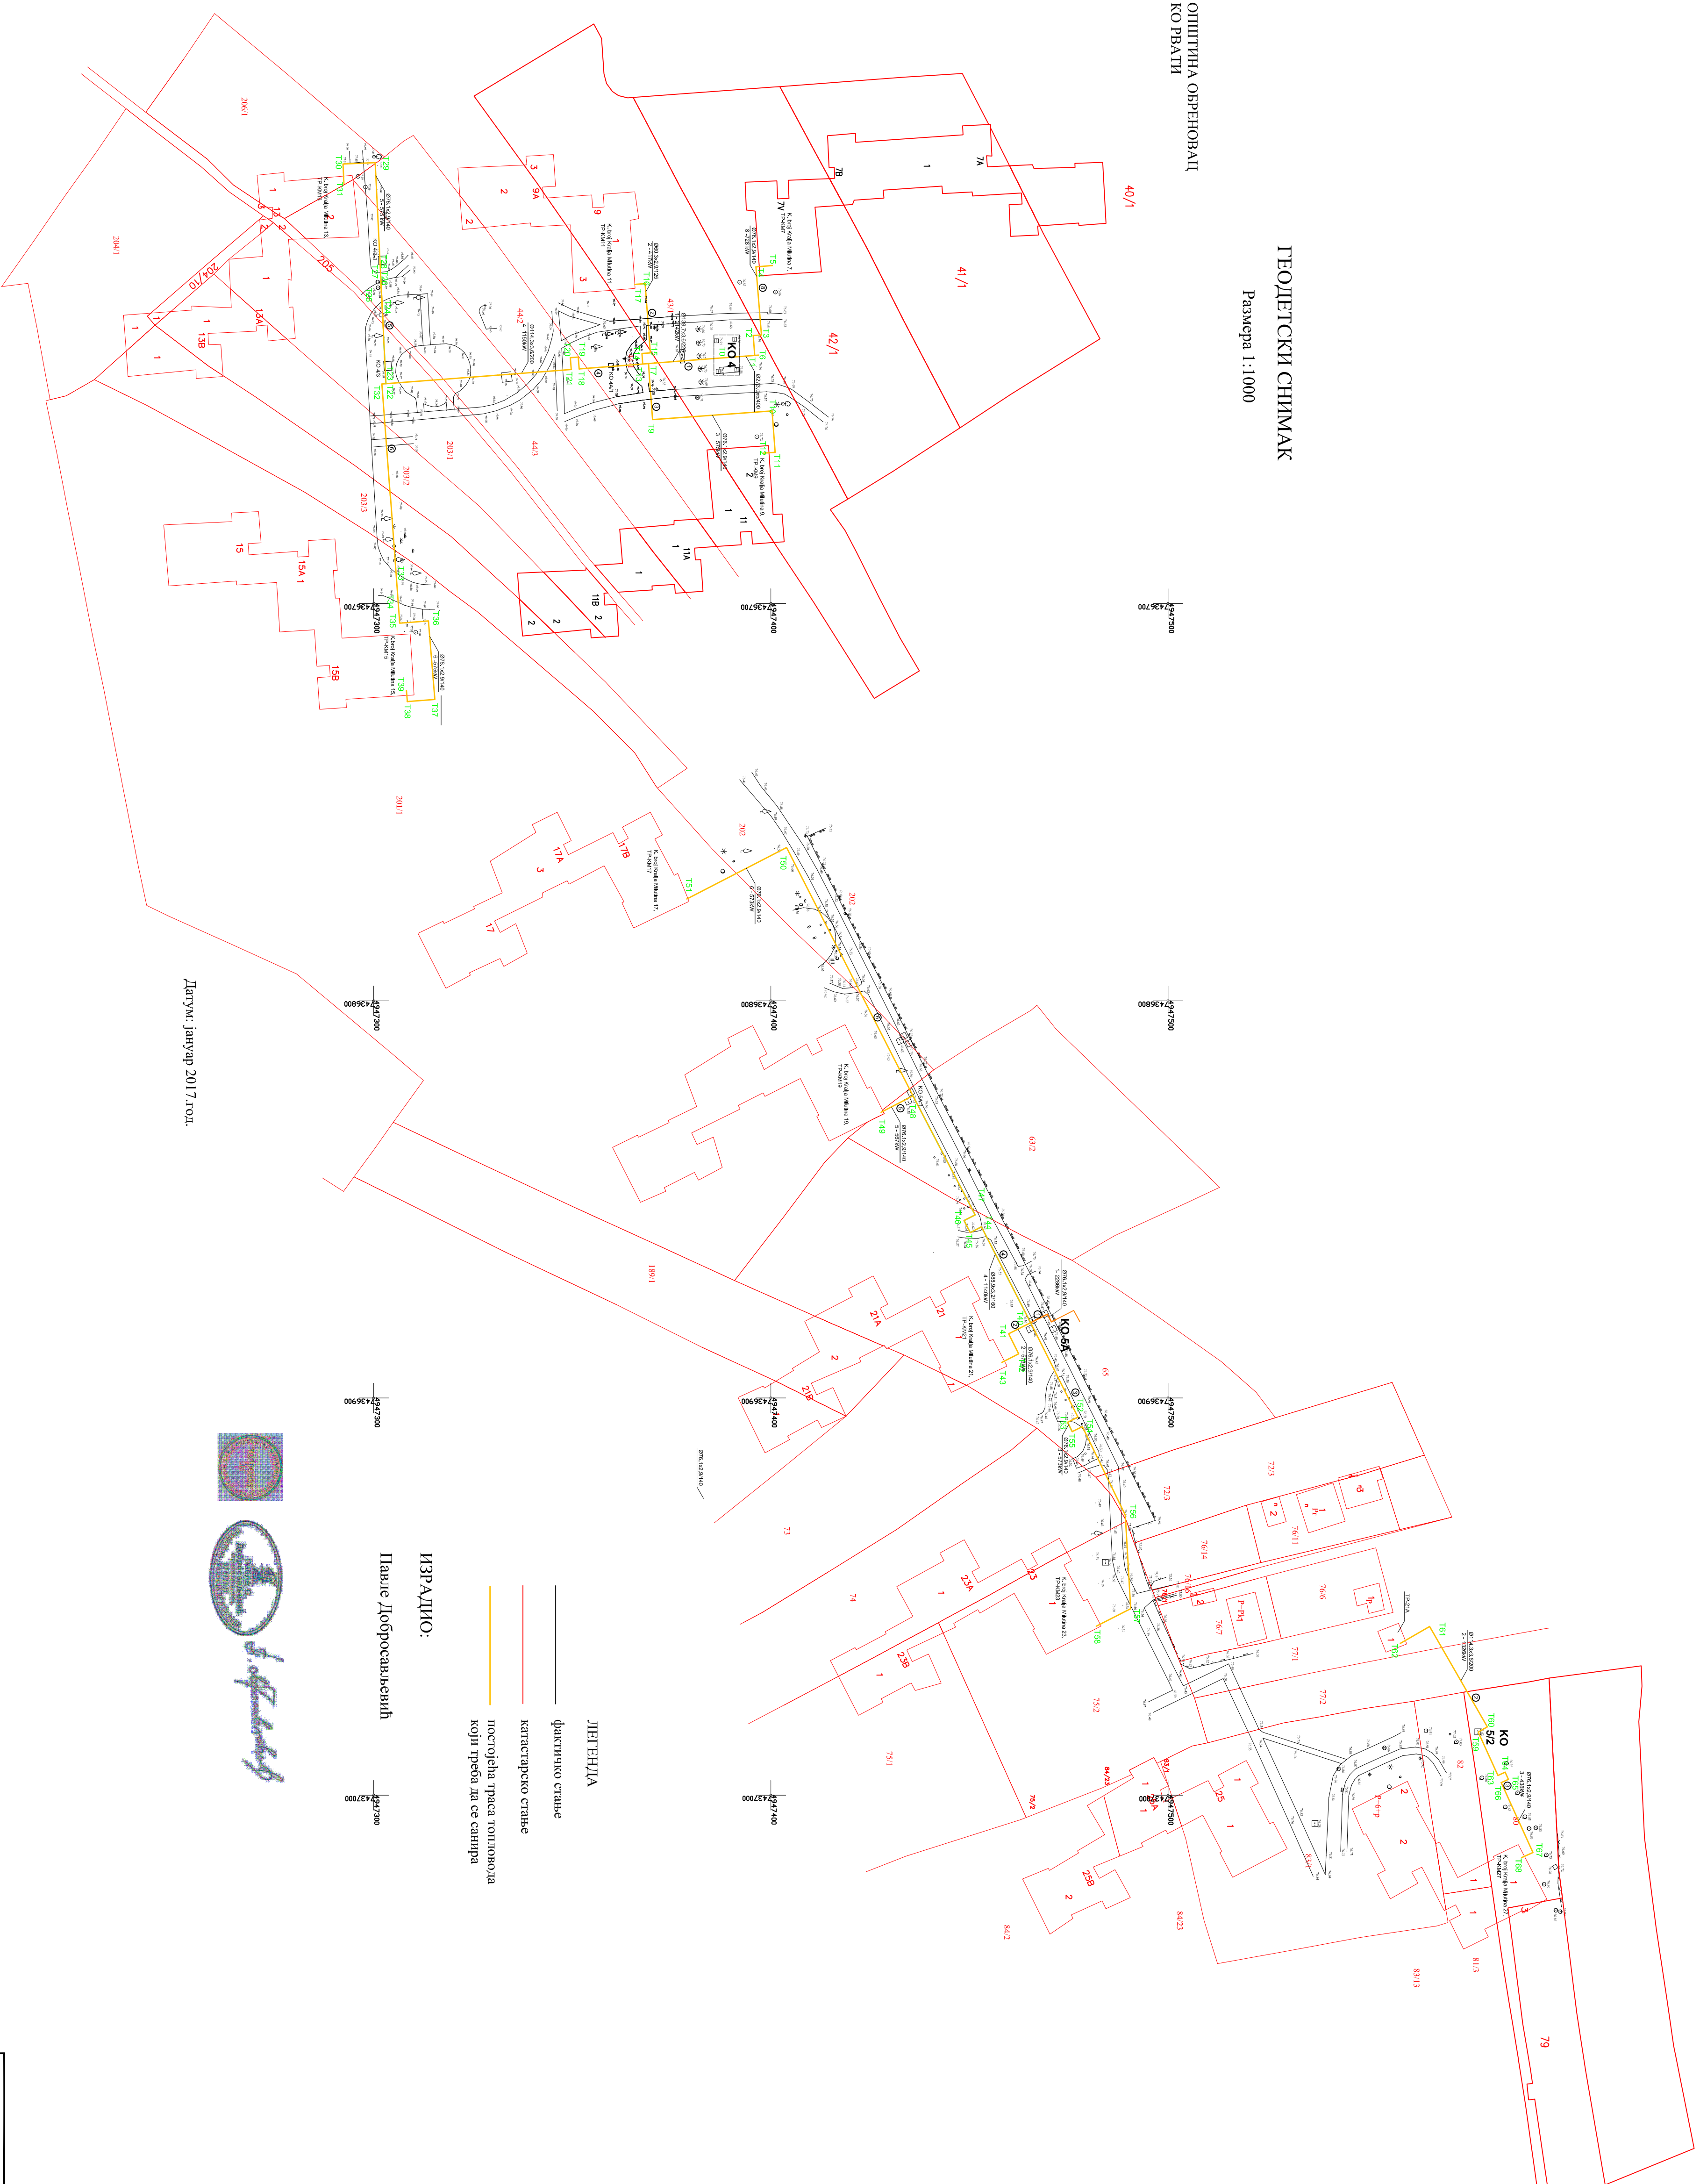


ГЕОДЕТСКИ СЧИМАК

Размер 1:1000

ОПШТИНА ОБРЕНОВАЦ
КО РБАТИ

Датум: январ 2017. год

ИЗРАДИО:


Павле Добросављевић

ЛЕТЕНЦА

фактично статье

катастарско стање

постојећа траса топловодне
који треба да се санира

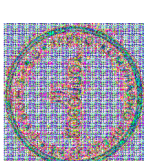

		
JKP "TOPLOVOD" - OBRENOVAC Obrenovac, ul. Crveni Lazar br. 3/1		
PRB: 1/04/07/18 del.011 8712.527 modul.010.2023.000 del.011 870.527		
Ostali posjednici	Datum	Ime i prezime
Odgovorni posjednik odgovorno za opravljeno posredovanje	12.12.2016.	Dragan Vujanović dipl. inž. maš.
Odgovorni posjednik odgovorno za opravljeno posredovanje	12.12.2016.	Mario Nikolić dipl. maš. inž.
Štampa		Potpis
Štampano	Datum	Ime i prezime
ZA GRADNJU, ODRŽAVANJE I RASPOJAVANJE		
Naziv i opis objekta:		
6. Projekat maštinskih instalacija		
Sanacija		
Objekat izdat na ime:		
IDEAL PROJEKAT		
Opis objekta:		
Opis objekta priključak za toplinske postrojenja u ul. Kralja Milutina br.7, 9, 11, 13, 6, 17, 18, 21, 18, 23, 27		
Uvazi prihvatna dokumentacija:		
Investitor:		
JKP "Toplovod"		
Obrenovac		
Broj projekta:	Situacija	Broj čitavca:
2016-8/15/1/1.000	1.000	1.1.