


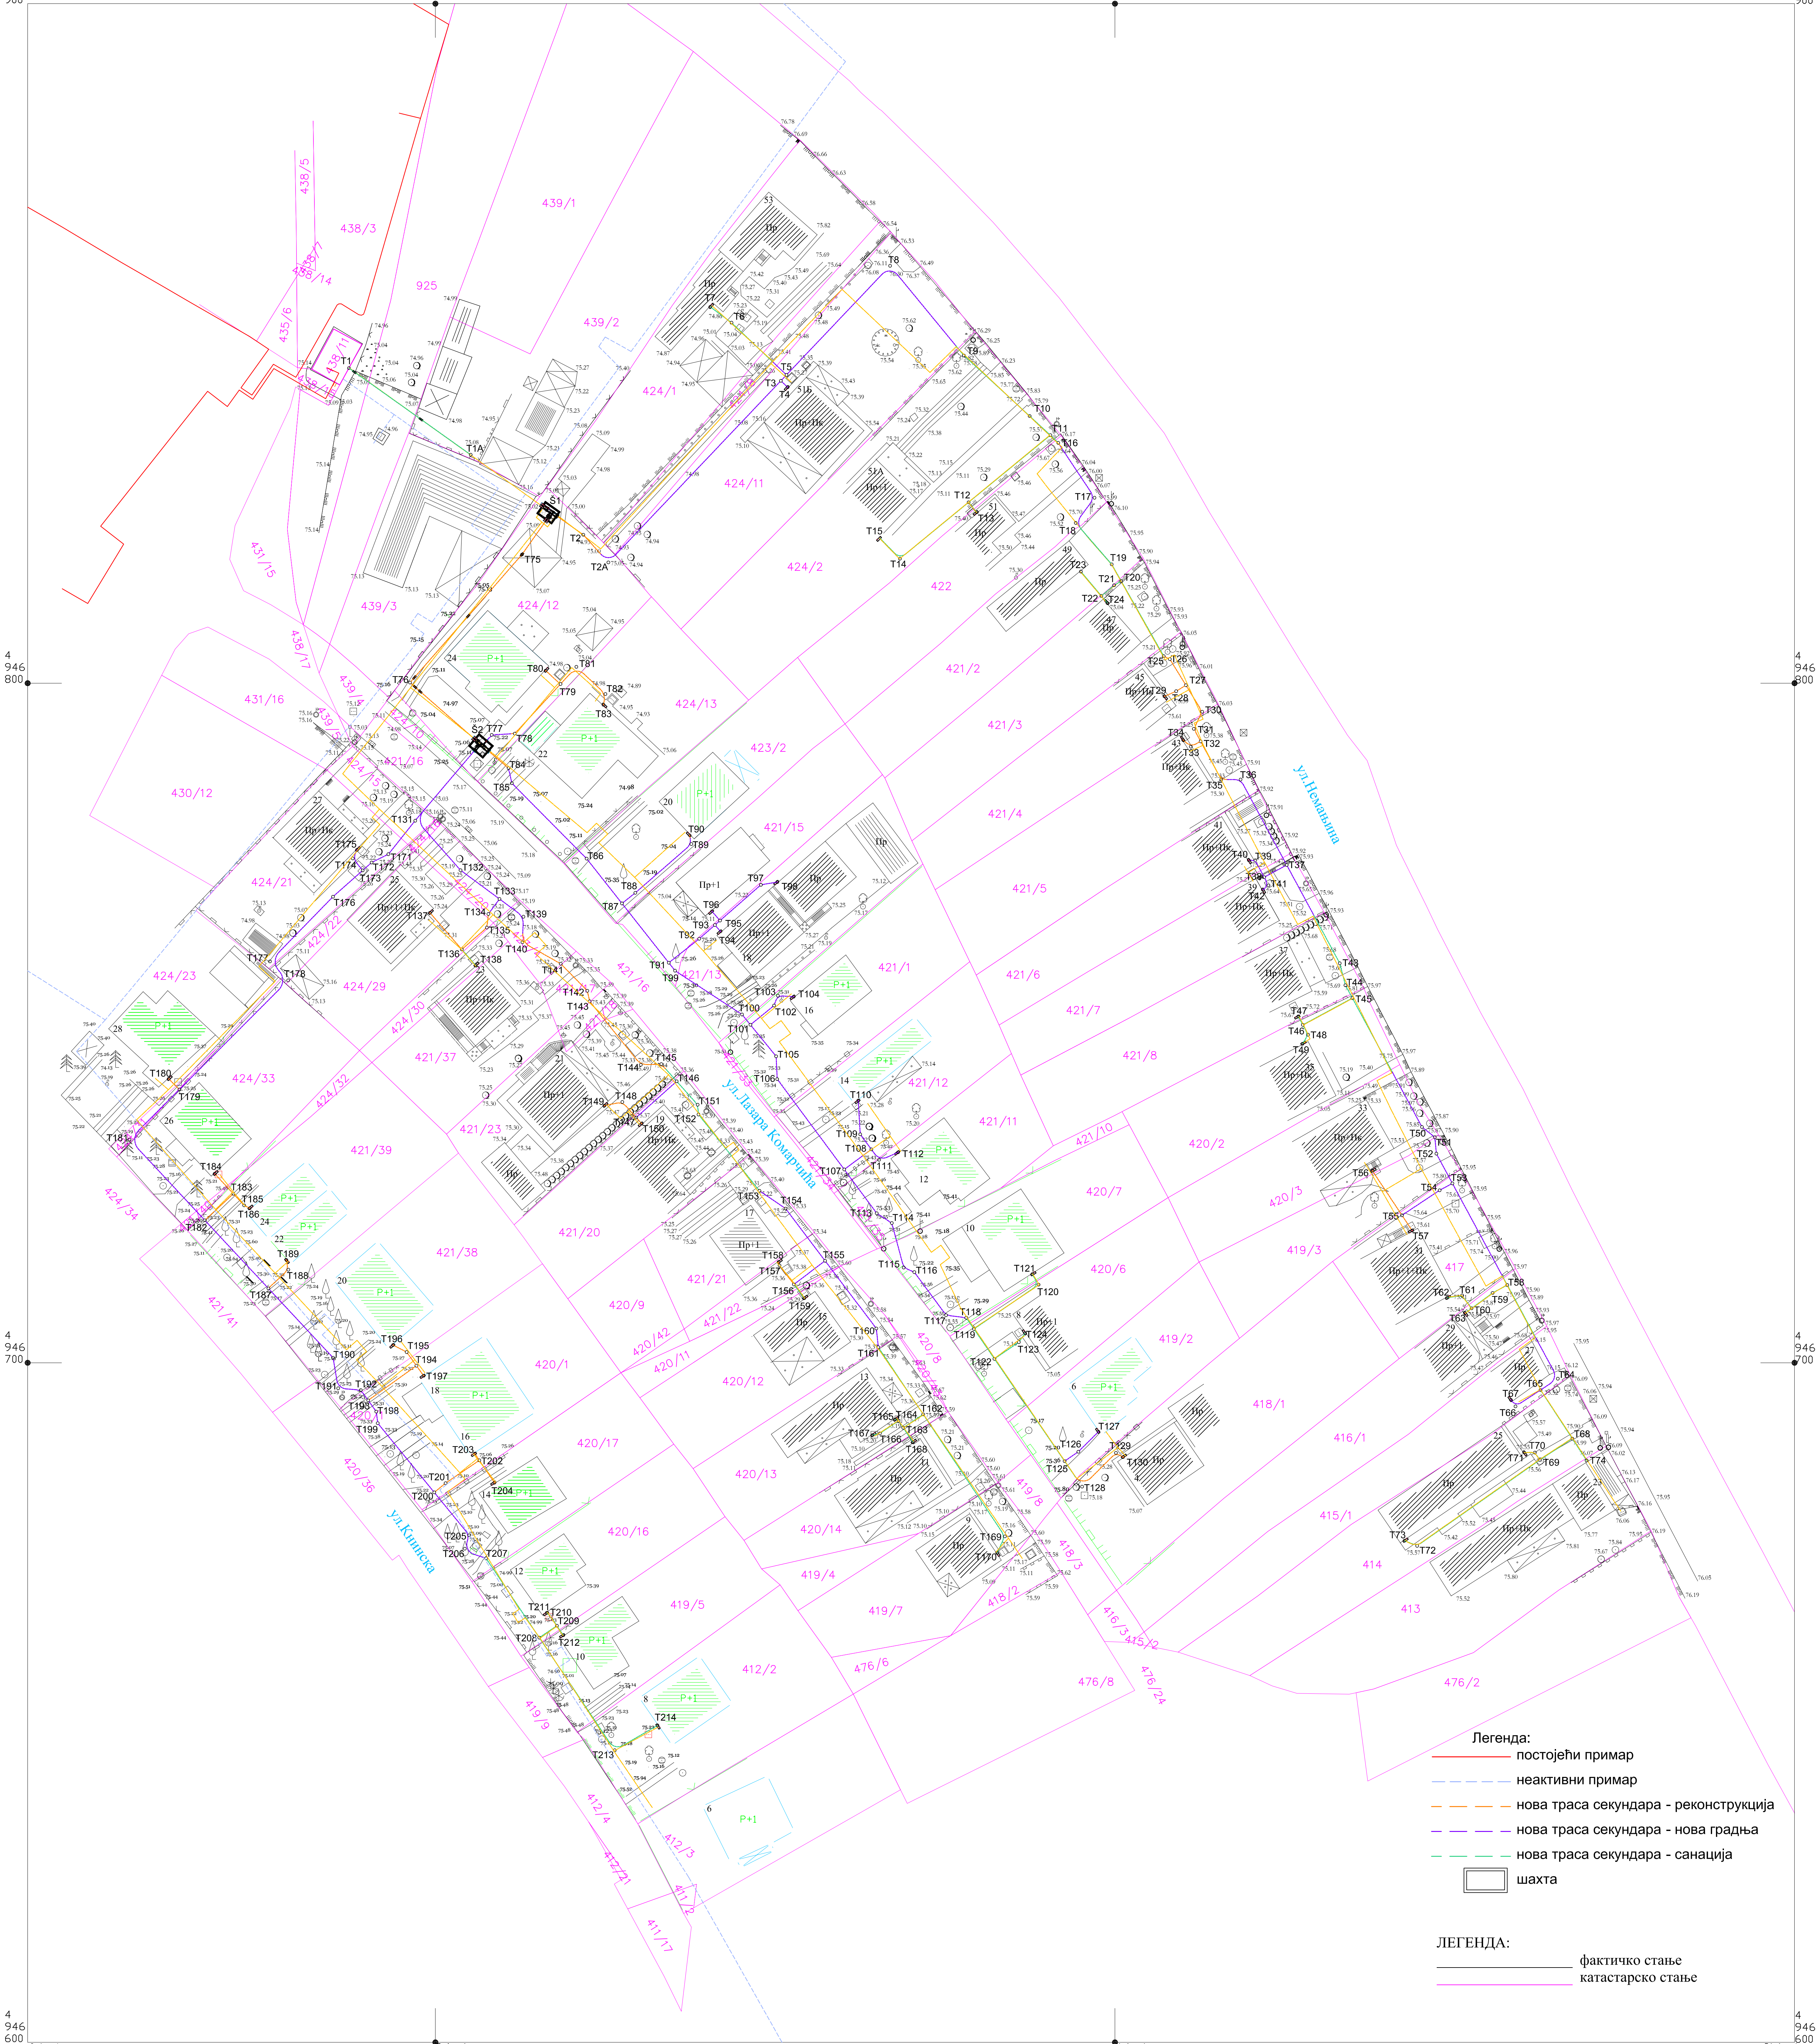

У Обреновцу,
Датум: новембар 2018

РАЗМЕРА 1:1000

Катастарско-топографски план израдио:
ЈКП ТОПЛОВОД-ОБРЕНОВАЦ



JKP "ТОПЛОВОД" ОБРЕНОВАЦ Obrenovac, ul. Cara Lazara br. 3/1 PIB: 104764767 tel: 011/8728-237 matični broj: 20233940 tel/faks 011/8728-239		Investitor: Grad Beograd, Gradska uprava Grada Beograda za potrebe JKP "Toplovod" Obrenovac	
Odgovorni projektant: Zoran Pavlović, dipl. maš. inž. Pečat: [Stamp]		Objekat: Sekundarna mreža TP34	
Vrsta tehničke dokumentacije: Idejno rešenje		Naziv i oznaka dela projekta: 6 - Projekat mašinskih instalacija	
Datum: 12. 2018.		Crtadž:	
Glavni projektant/potpis/datum: Marijola Jevtić, dipl. maš. inž. 12. 2018.		Broj projekta: 2018-7113/3	
Saradnik/potpis/datum:		Razmera: 1:500	
		Broj crteža: 1.7.1.	